

Dichiarazione protocollo n. del

Planimetria di u.i.u. in Comune di Milano

Via Pietro E Giuseppe Dei Pestagalli

civ. 51

Identificativi Catastali:

Sezione:

Foglio: 587

Particella: 148

Subalterno: 64

Compilata da:

Gilardi Alberto

Iscritto all'albo:

Geometri


Prov. Lecco

N. 417

Sheda n. 1

Scala 1:200

PIANTA PIANO SECONDO SOTTOSTRADA

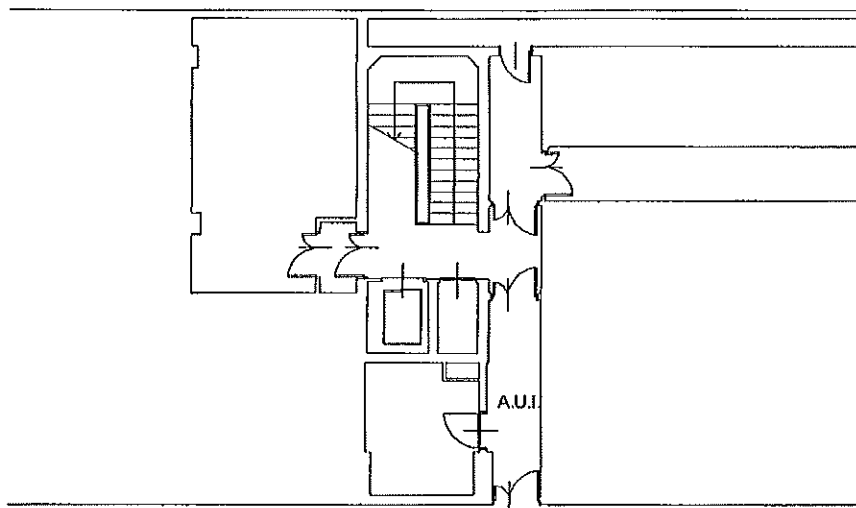

PARTE COMUNE

