


Dichiarazione protocollo n. _____ del _____	
Planimetria di u.i.u. in Comune di Milano	
Via Pietro E Giuseppe Dei Pestagalli	
civ. 51	
Identificativi Catastali:	Compilata da:
Sezione:	Gilardi Alberto
Foglio: 587	Iscritto all'albo:
Particella: 148	Geometri
Subalterno: 62	Prov. Lecco
	N. 417

Scheda n. 1 Scala 1:200

PIANTA PIANO SECONDO SOTTOSTRADA

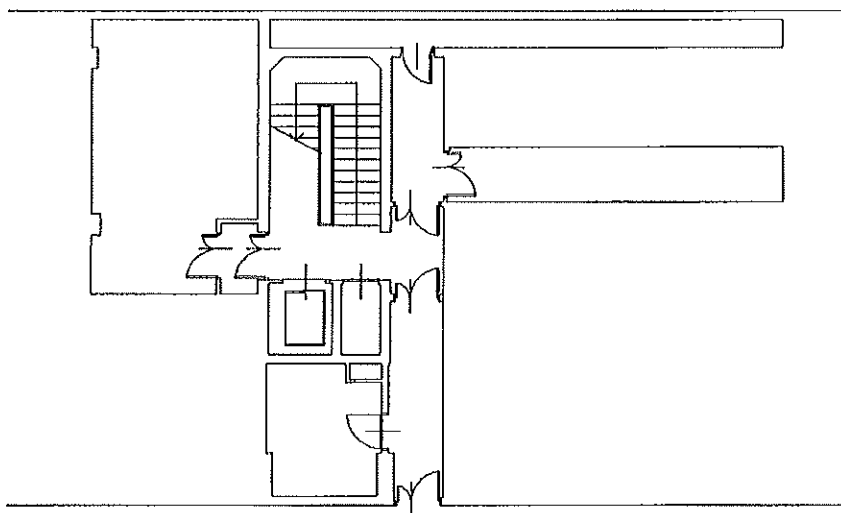

PARTE COMUNE

