

Data presentazione: 12/06/1989 - Data: 03/02/2020 - n. T20787 - Richiedente: FRNVTR66T27E472Z

BOZZA
199 1999 497




MINISTERO DELLE FINANZE
DIREZIONE GENERALE DEL CATASTO E DEI SS.TT.EE
CATASTO EDILIZIO URBANO (RDL 13-4-1939, n. 652)

MOD. BN (CEU)


LIRE
250

Simmetria di u.i.u. in Comune di **GATTINARA** via **CORSO VERCELLI N. 316-318-320** civ. 322

PIANO INTERRATO

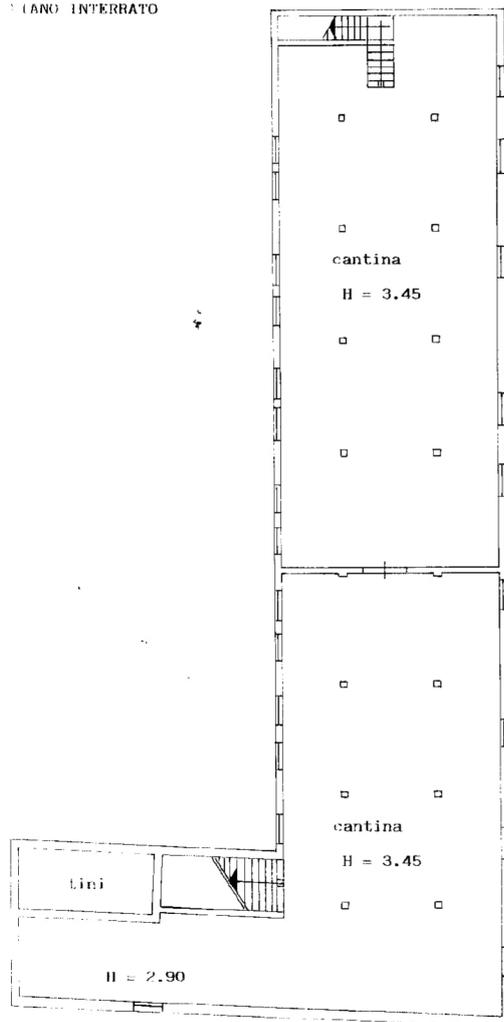

STRALCIO MAPPA FOG. 61

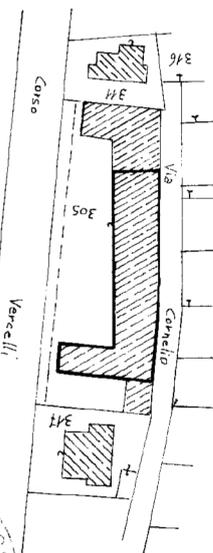

SCALA 1 : 1000

ORIENTAMENTO
NORD



11075
61
SCALA DI 1:200

Operazione di N.C.
Circoscrittura di variazione

Compiuta dal **GEOM. GIUSEPPE FORESTO**
(Titolo, cognome e nome)

Identificativi catastali
61
321 SUSS. 2

Iscritto all'albo de i **GEOMETRI**
della provincia di **VERCELLI** n. 761
data 15.03.89 Firma *GF*

11075
61
RISERVATO ALL'UFFICIO
Poste 305
Substanz
Tipo mappa

Data presentazione: 12/06/1989 - Data: 03/02/2020 - n. T20787 - Richiedente: FRNVTR66T27E472Z
Totale schede: 1 - Formato di acquisizione: A4(210x297) - Formato stampa richiesto: A3(297x420)
Ultima planimetria in atti

Catasto dei Fabbricati - Situazione al 03/02/2020 - Comune di GATTINARA (D938) - < Foglio: 61 - Particella: 376 - Subaltemo: 2 >
11075
61
CORSO VERCELLI n. 316 piano: S1;