

**Agenzia del Territorio
CATASTO FABBRICATI
Ufficio Provinciale di
Alessandria**

ELABORATO PLANIMETRICO

Compilato da:
Silvano Armando

Iscritto all'albo:
Architetti

Prov. Alessandria N. 576

Comune di Novi Ligure

Sezione: Foglio: 28

Particella: 153


Protocollo n. AL0247378 del 11/07/2011

Tipo Mappale n. del


Dimostrazione grafica dei subalterni

Scala 1 : 500


PIANO SEMINTERRATO

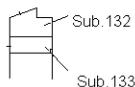


PIANO TERRA

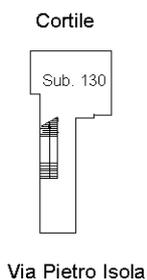

PIANO PRIMO

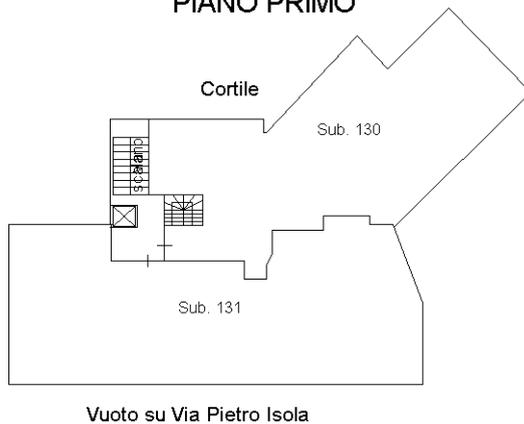

PIANO SECONDO

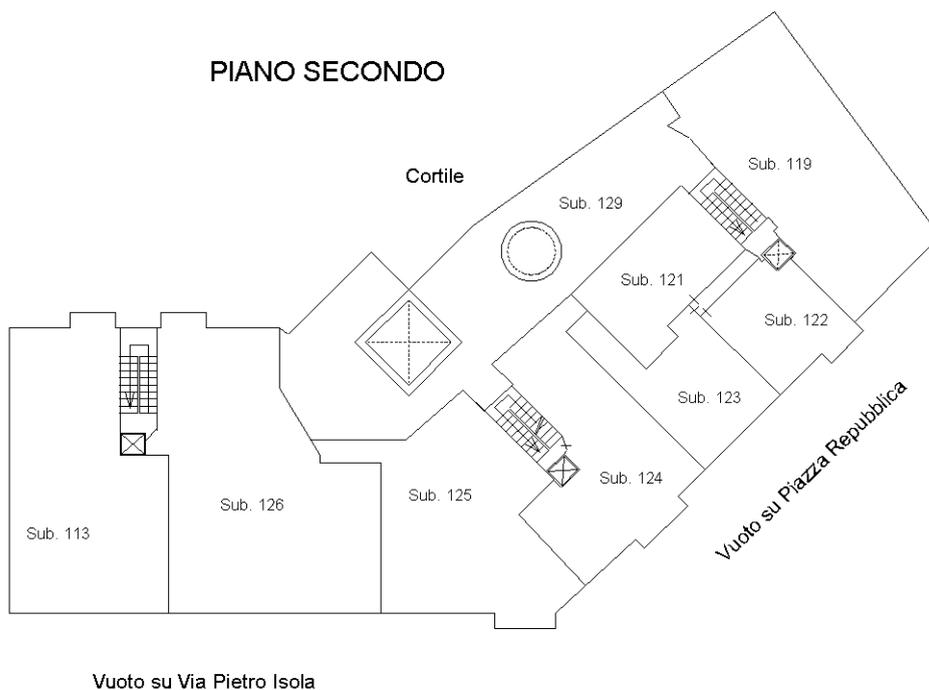

Planimetria non attuale

Agenzia del Territorio
CATASTO FABBRICATI
Ufficio Provinciale di
Alessandria

ELABORATO PLANIMETRICO

Compilato da:
Silvano Armando
Iscritto all'albo:
Architetti
Prov. Alessandria N. 576

Comune di Novi Ligure

Sezione: Foglio: 28 Particella: 153


Protocollo n. AL0247378 del 11/07/2011

Tipo Mappale n. del

Dimostrazione grafica dei subalterni

Scala 1 : 500

PIANO SETTIMO

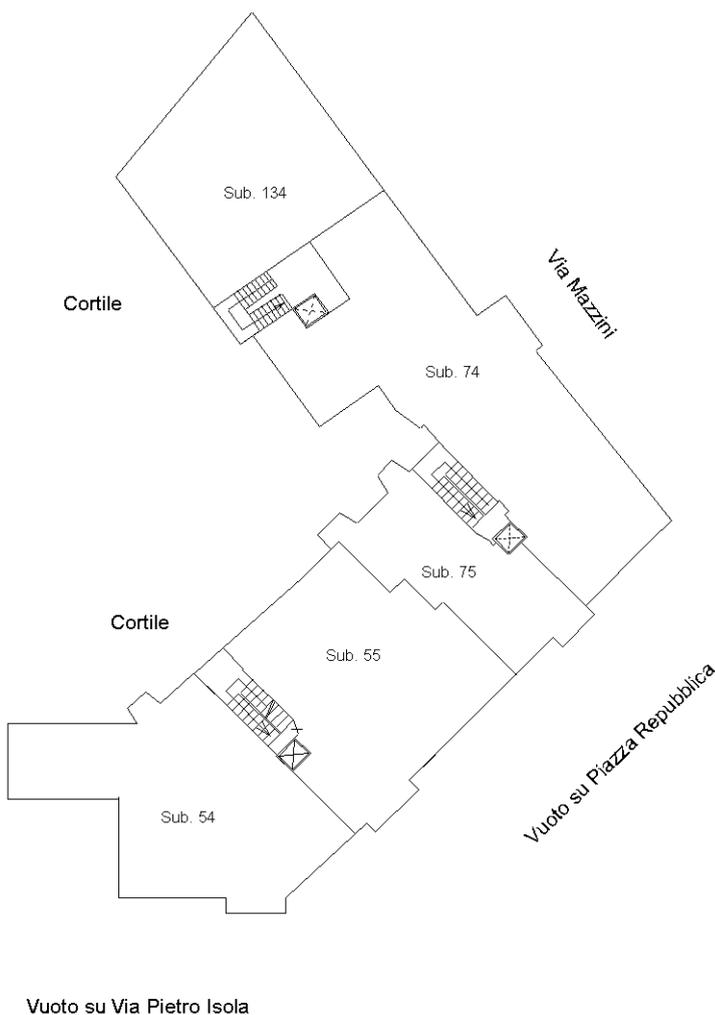

Planimetria non attuale