

MODULARIO  
F. 119 (art. 497)




MINISTERO DELLE FINANZE  
DIREZIONE GENERALE DEL CATASTO E DEI SISTEMI  
**CATASTO EDILIZIO URBANO** (RDL 13-4-1939, n. 652)

MOD. BN (CEU)  
500

Planimetria di u.i.u. in Comune di GIUSSANO via STATUTO civ. 10

ALLEGATO ( C )  
di N. 3687  
di Raccolta

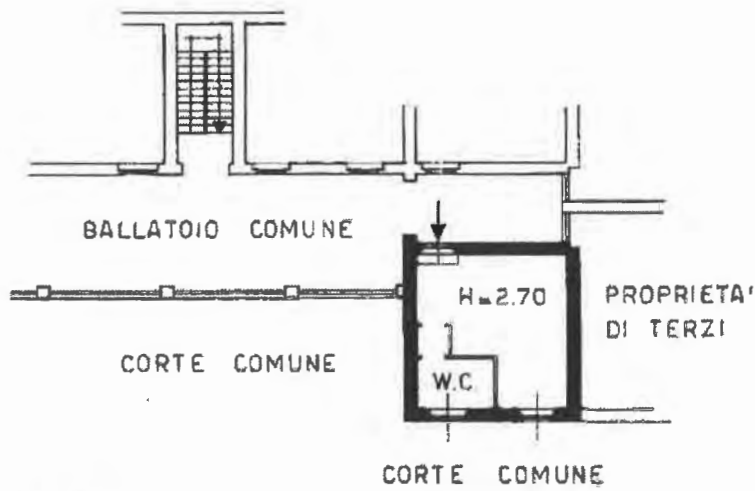

PIANO SECONDO




*Ferraro Luigi*  
*Prossimo*

ORIENTAMENTO



SCALA DI 1:2

Dichiarazione di N.C. <input type="checkbox"/>	Compilata dal <b>ARCHITETTO</b> (Titolo, cognome e nome) <b>NESPOLI MARIO</b>	
Ultima planimetria in scala <input checked="" type="checkbox"/>		
Data presentazione: 03/03/1995 - Data: 09/03/2021 - n. T73729 - Richiedente: BNDSMN82A63A5091	Catastro dei Fabbricati - Situazione al 09/03/2021 - Comune di GIUSSANO (E063) - Foglio: 25 - Particella: 72 - Subalterno: 506 >	
Totale schede: 1 - Formulo di acquisizione: A4(210x297) della provincia di <b>MI</b> - Formato stampa: A4(210x297)	VIA STATUTO n. 10 piano: 2;	
Sezione "C" <u>3/10</u>	data <u>09/03/2021</u> Firma <u>Mario Nespoli</u>	

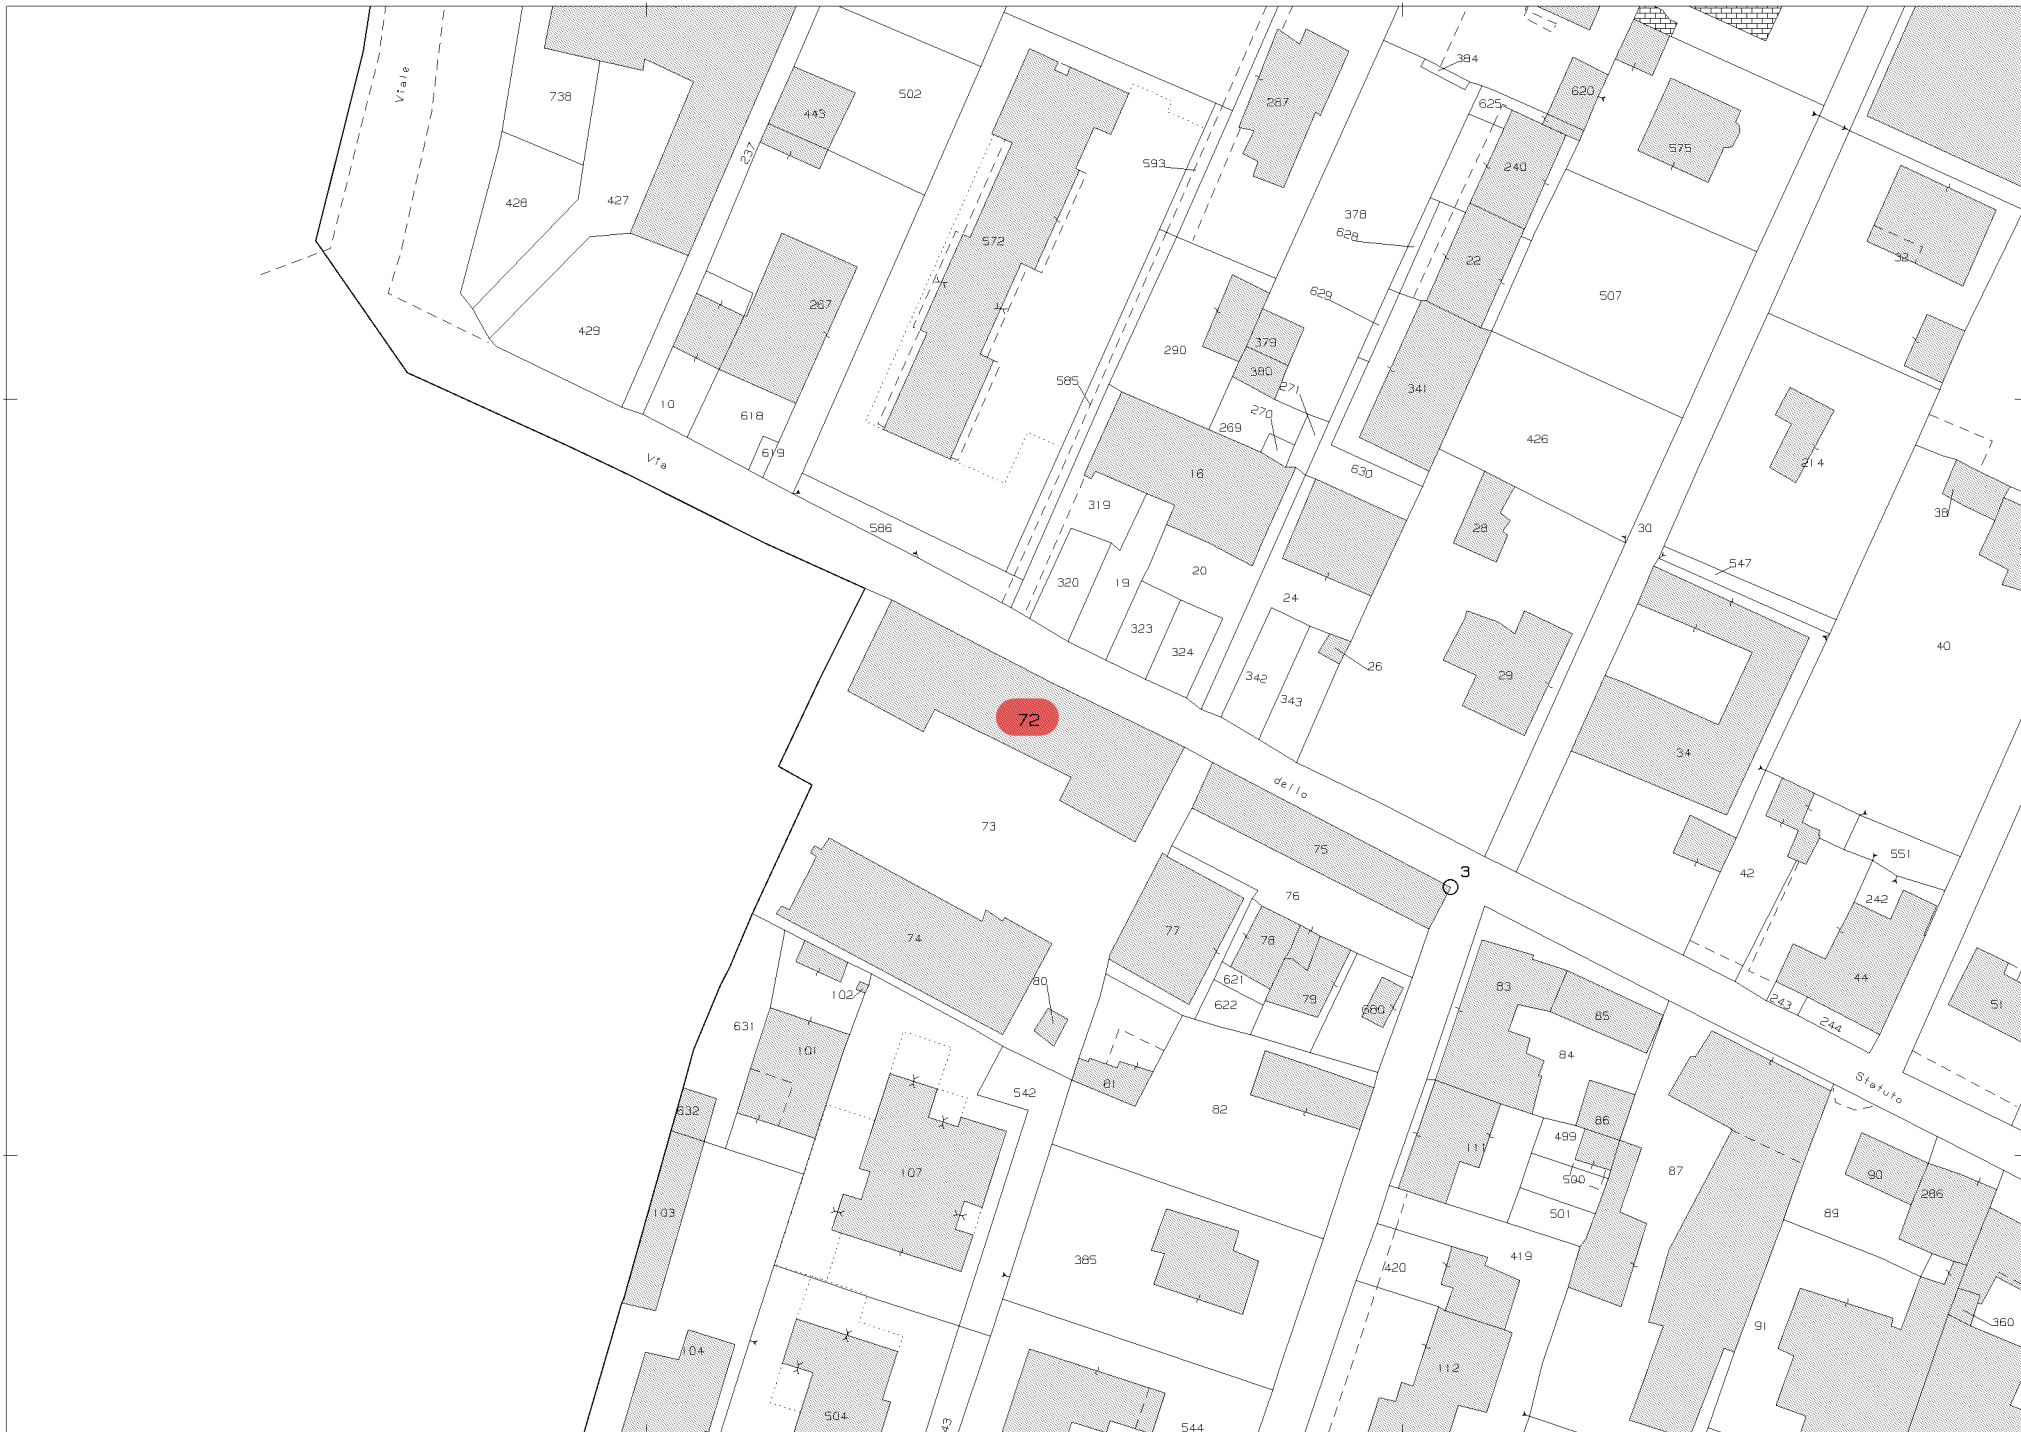

N=5057900

E=1516000

1 Particella: 72

Comune: (MI) GIUSSANO

Scala originale: 1:1000  
Dimensione cornice: 267.000 x 189.000 metProtcollo pratica T115666/2023

Foglio: 25

13-Giu-2023 10:33:12