



Agenzia delle Entrate
CATASTO FABBRICATI

Ufficio provinciale di Pisa

ELABORATO PLANIMETRICO	Compilato da: Pasqualetti Giovanni	Iscritto all'albo: Geometri	Prov. Pisa	N. 01505
Comune di Calci	Sezione:	Foglio: 20	Particella: 258	Protocollo n. PI0072167 del 02/11/2018
Dimostrazione grafica dei subalterni			Tipo Mappale n. del	Scala 1 : 500

Data: 08/04/2019 - n. T283473 - Richiedente: Telematico
 Totale schede: 1 - Formato di acquisizione: A3(297x420) - Formato stampa richiesto: A3(297x420) - Fattore di scala non utilizzabile
 Ultima planimetria in atti

Data: 08/04/2019 - n. T283473 - Richiedente: Telematico

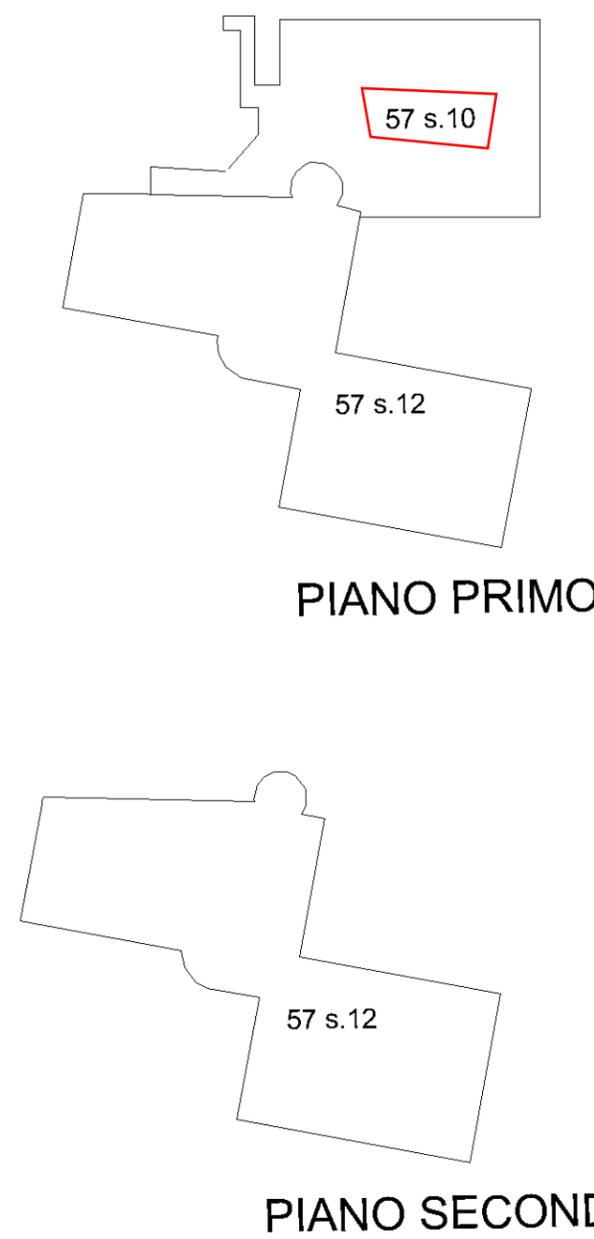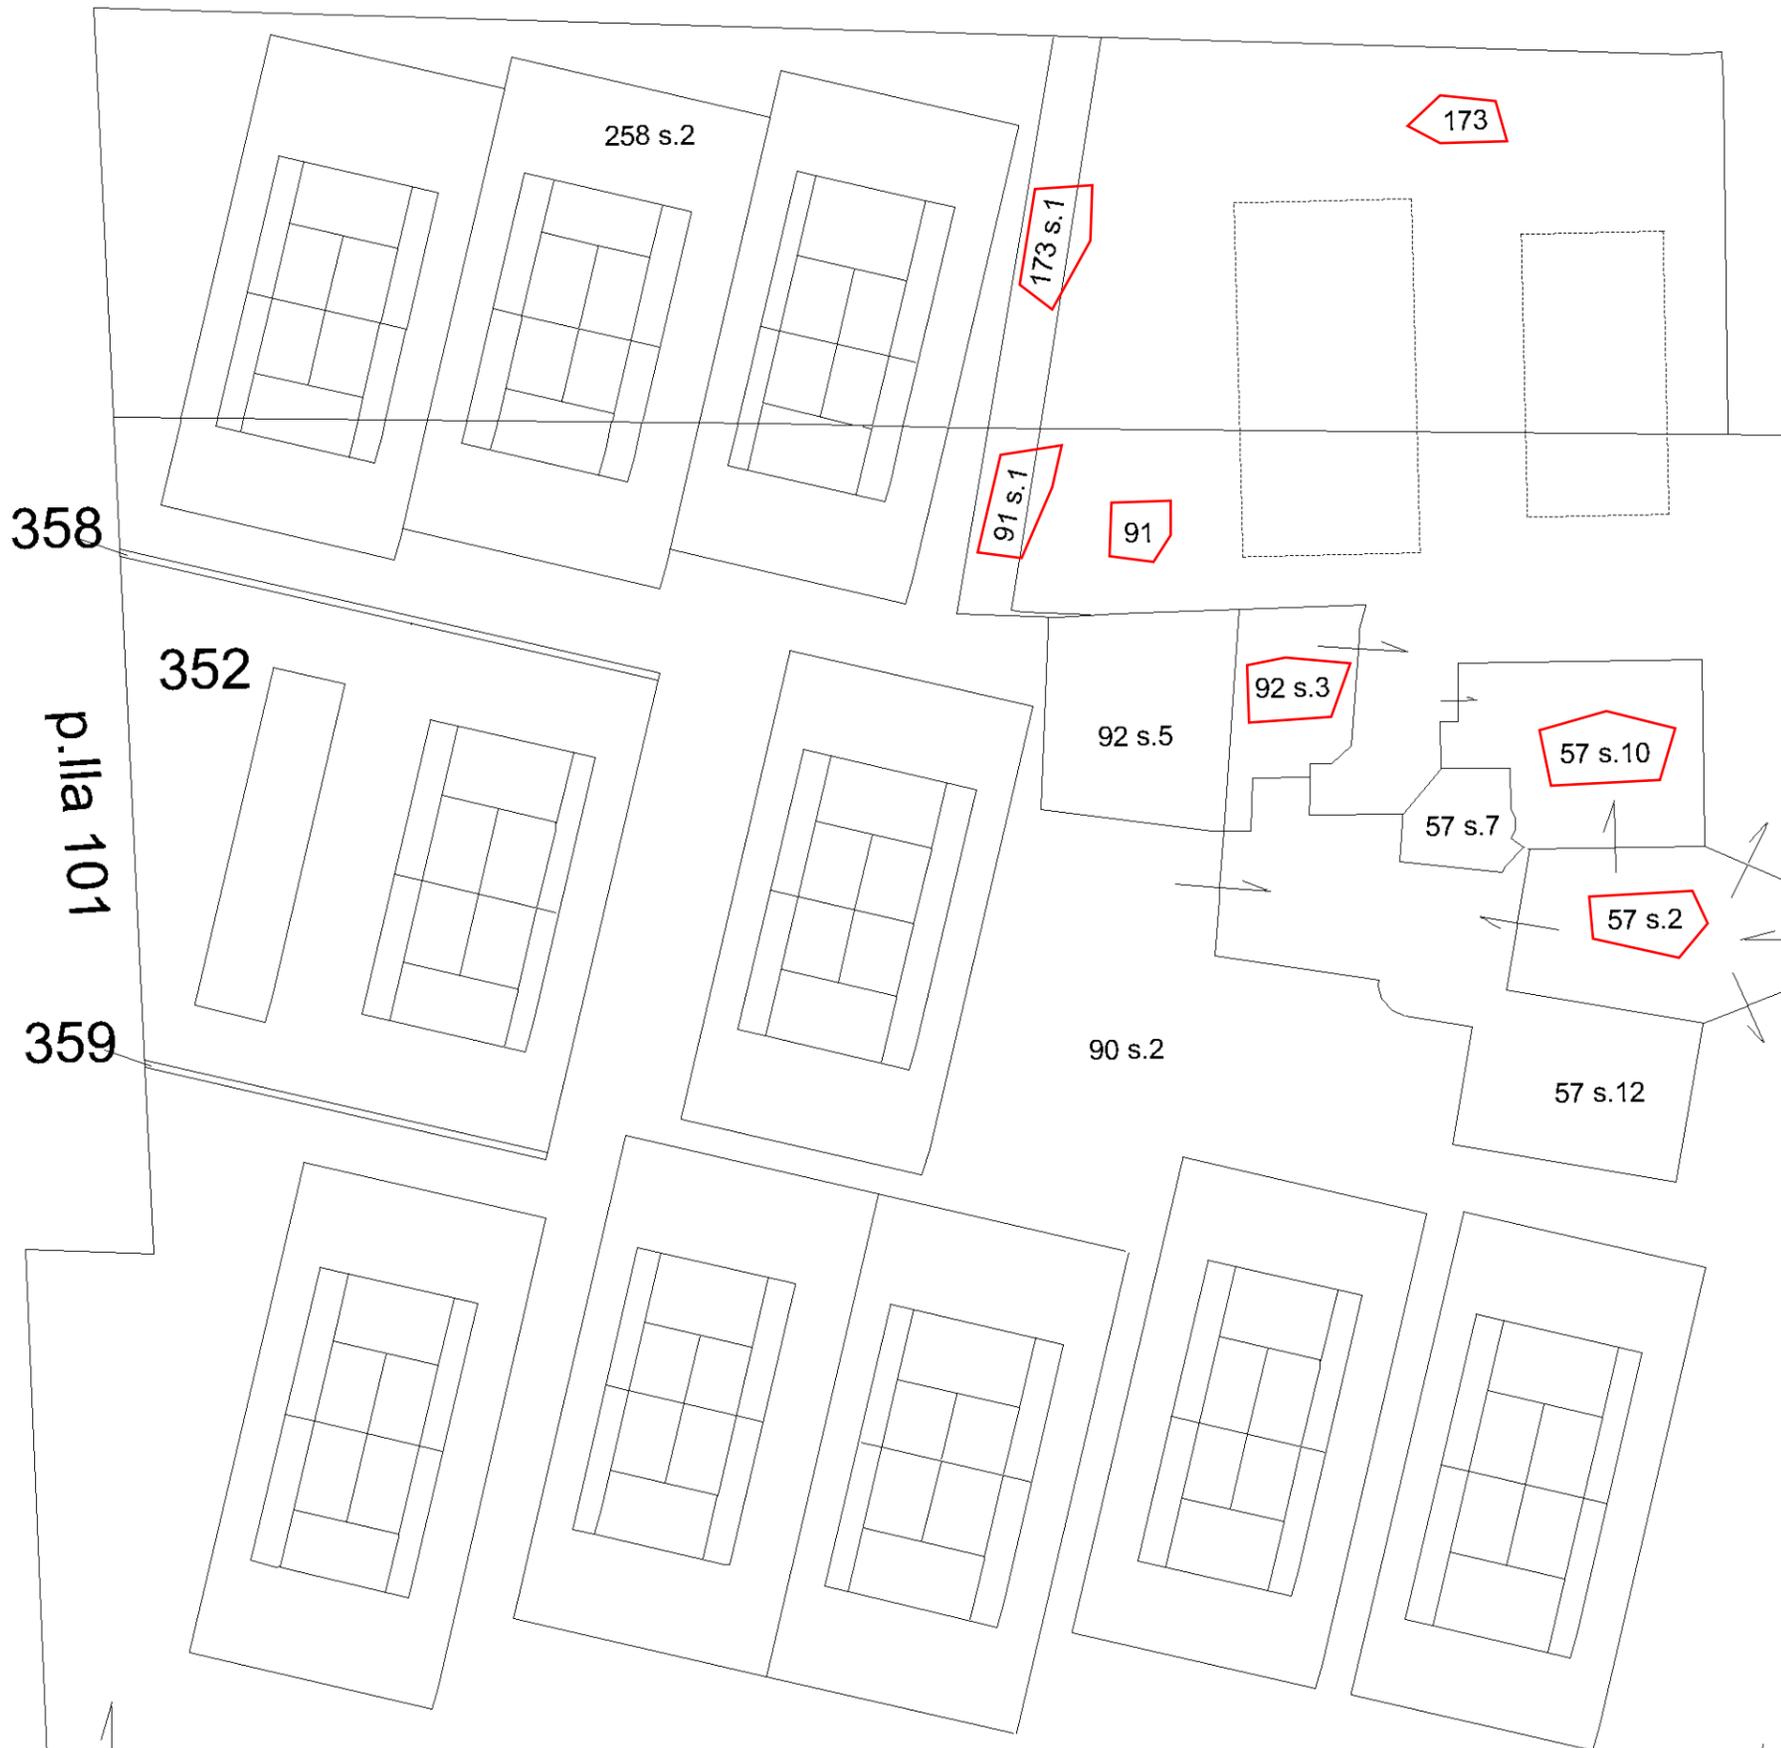

PIANO TERRA



p.lla 64