

MODULARIO
F. rig. rend. 497




MINISTERO DELLE FINANZE
DIPARTIMENTO DEL TERRITORIO
CATASTO EDILIZIO URBANO (RDL 13-4-1939, n. 652)

MOD. **BN** (CEU)

LIRE
500

Planimetria di u.i.u. in Comune di CITTA S. ANGELO via c.da Colle di Moro civ. 26

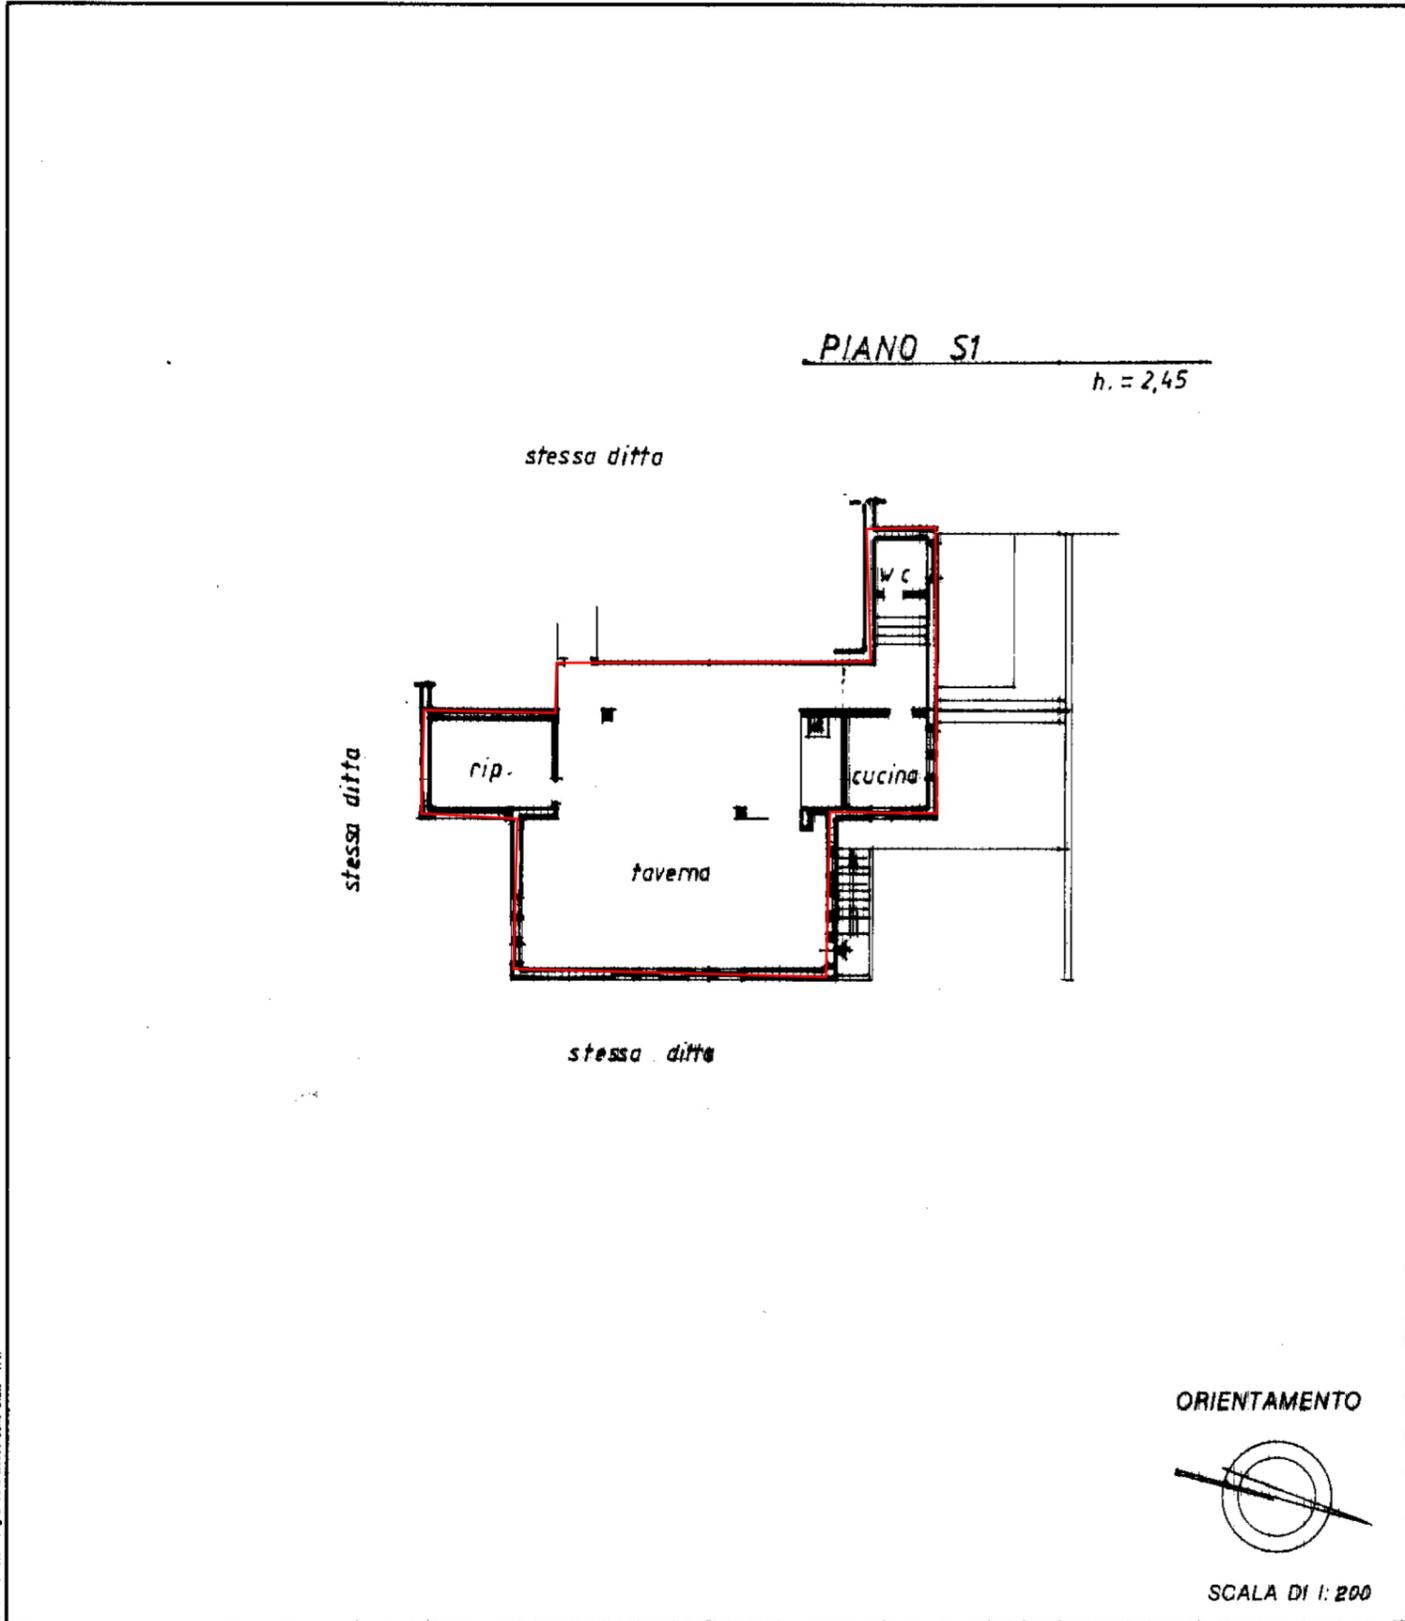

Roma - Istituto Poligrafico e Zecca dello Stato - P.V.

Dichiarazione di N.C.
 Denuncia di variazione

Identificativi catastali
 F. 15
 n. 227 sub. 3

Compilata dal Geom. DI ILARIO FABRIZIO
 (Titolo, cognome e nome)

Iscritto all'albo de i Geom.
 della provincia di Pescara n. 1212
 data 29.04.98 Firma Fabrizio



RISERVATO ALL'UFFICIO

3/880/48
2-5-98

10 metri
Distanza:
10 m

MODULARIO
F. - Cat. S. T. - 306



MINISTERO DELLE FINANZE
DIREZIONE GENERALE DEL CATASTO E DEI SERVIZI TECNICI ERARIALI

MOD. A (Nuovo Catasto Edilizio Urbano)

Lire
100

NUOVO CATASTO EDILIZIO URBANO


(R. DECRETO-LEGGE 13 APRILE 1939, N. 652)

Planimetria dell'immobile situato nel Comune di **CITTA' S. ANGELO** Via **COLLE MORO**

Ditta **DI PAOLO GIORGINO n.a Pescara il 1 AGOSTO 1931**

Allegata alla dichiarazione presentata all'Ufficio Tecnico Erariale di **PESCARA**

P.S.

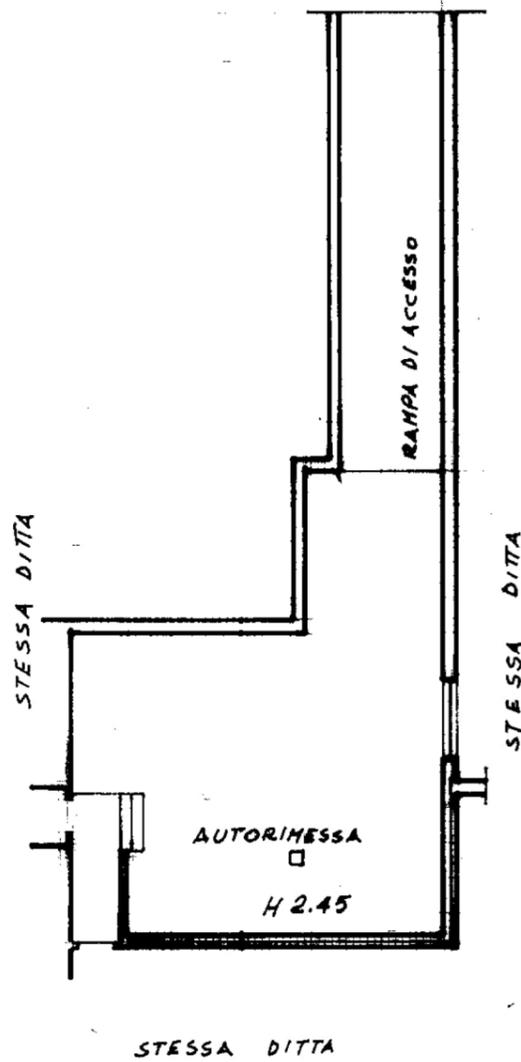

ORIENTAMENTO



SCALA DI 1:200

SPAZIO RISERVATO PER LE ANNOTAZIONI D'UFFICIO

DATA

PROT. N°

1982
20

227 nel 1

Compilata dal ARCH. **AMPOLO-RELLA**
(Titolo, nome e cognome del tecnico)
ROBERTO

Iscritto all'Albo degli ARCHITETTI n°83
della Provincia di **PESCARA**

DATA **31 MARZO 1982**

Firma:

L.P.S.-OFFICINA C.V.-ROMA

MODULARIO
F. rig. rend. 497




MINISTERO DELLE FINANZE
DIPARTIMENTO DEL TERRITORIO
CATASTO EDILIZIO URBANO (RDL 13-4-1939, n. 652)

MOD. BN (CEU)

LIRE
500


Planimetria di u.i.u. in Comune di CITTA' S. ANGELO via c.da Colle di Moro civ. 26

PIANO TERRA
h. = 2.95

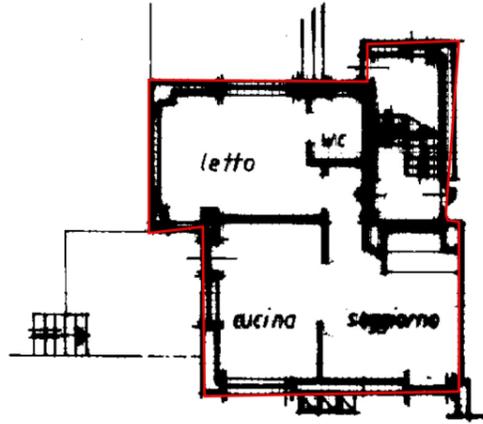

Distanza:
10 m

ORIENTAMENTO

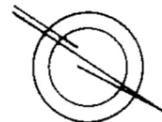

SCALA DI 1: 200

Dichiarazione di N.C.
Denuncia di variazione

Identificativi catastali
F. 15
n. 227 sub. 4

Compilata dal Geom. DI ILARIO
(Titolo, cognome e nome)
FABRIZIO

Iscritto all'albo de i. Geom.
della provincia di Pescara n. 1212
data 29.04.98 Firma Fabrizio Di Ilario



RISERVATO ALL'UFFICIO

26-98
B 1980/198

Reims - Istituto Poligrafico e Zecca dello Stato - PV

Catasto dei Fabbricati - Situazione al 10/09/2021 - Comune di CITTA' SANT'ANGELO (C750) - Foglio: 15 - Particella: 227 - Subalfermo: 4 - piano 01
VIA SELVA DEL MORO n. 26 piano: T;

Data presentazione: 02/06/1998 - Data: 10/09/2021 - n. T152735 - Richiedente: MTTLCU66H10F205U
 Totale schede: 1 - Formato di acquisizione: A3(297x420) - Formato stampa richiesto: A3(297x420)
 Ultima planimetria in atti

Distanza: 10 m
 MODULARIO a r.e. n. 496




MINISTERO DELLE FINANZE
 DIPARTIMENTO DEL TERRITORIO
CATASTO EDILIZIO URBANO (RDL 13-4-1939, n. 652)


MOD. AN (CEU)
 LIRE 300
 civ. 26

Planimetria di u.i.u. in Comune di **CITTA' S. ANGELO** via **c.da Colle di Moro**


PIANO PRIMO
 h. = 2,80

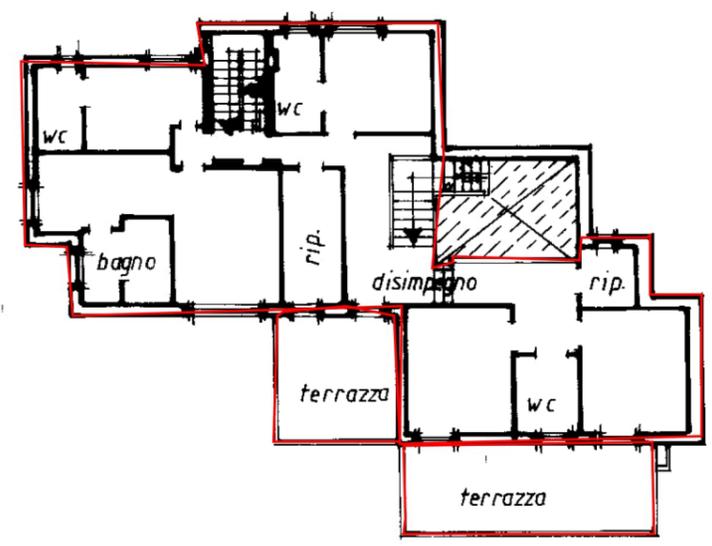


PIANO TERRA
 h. = 2,95

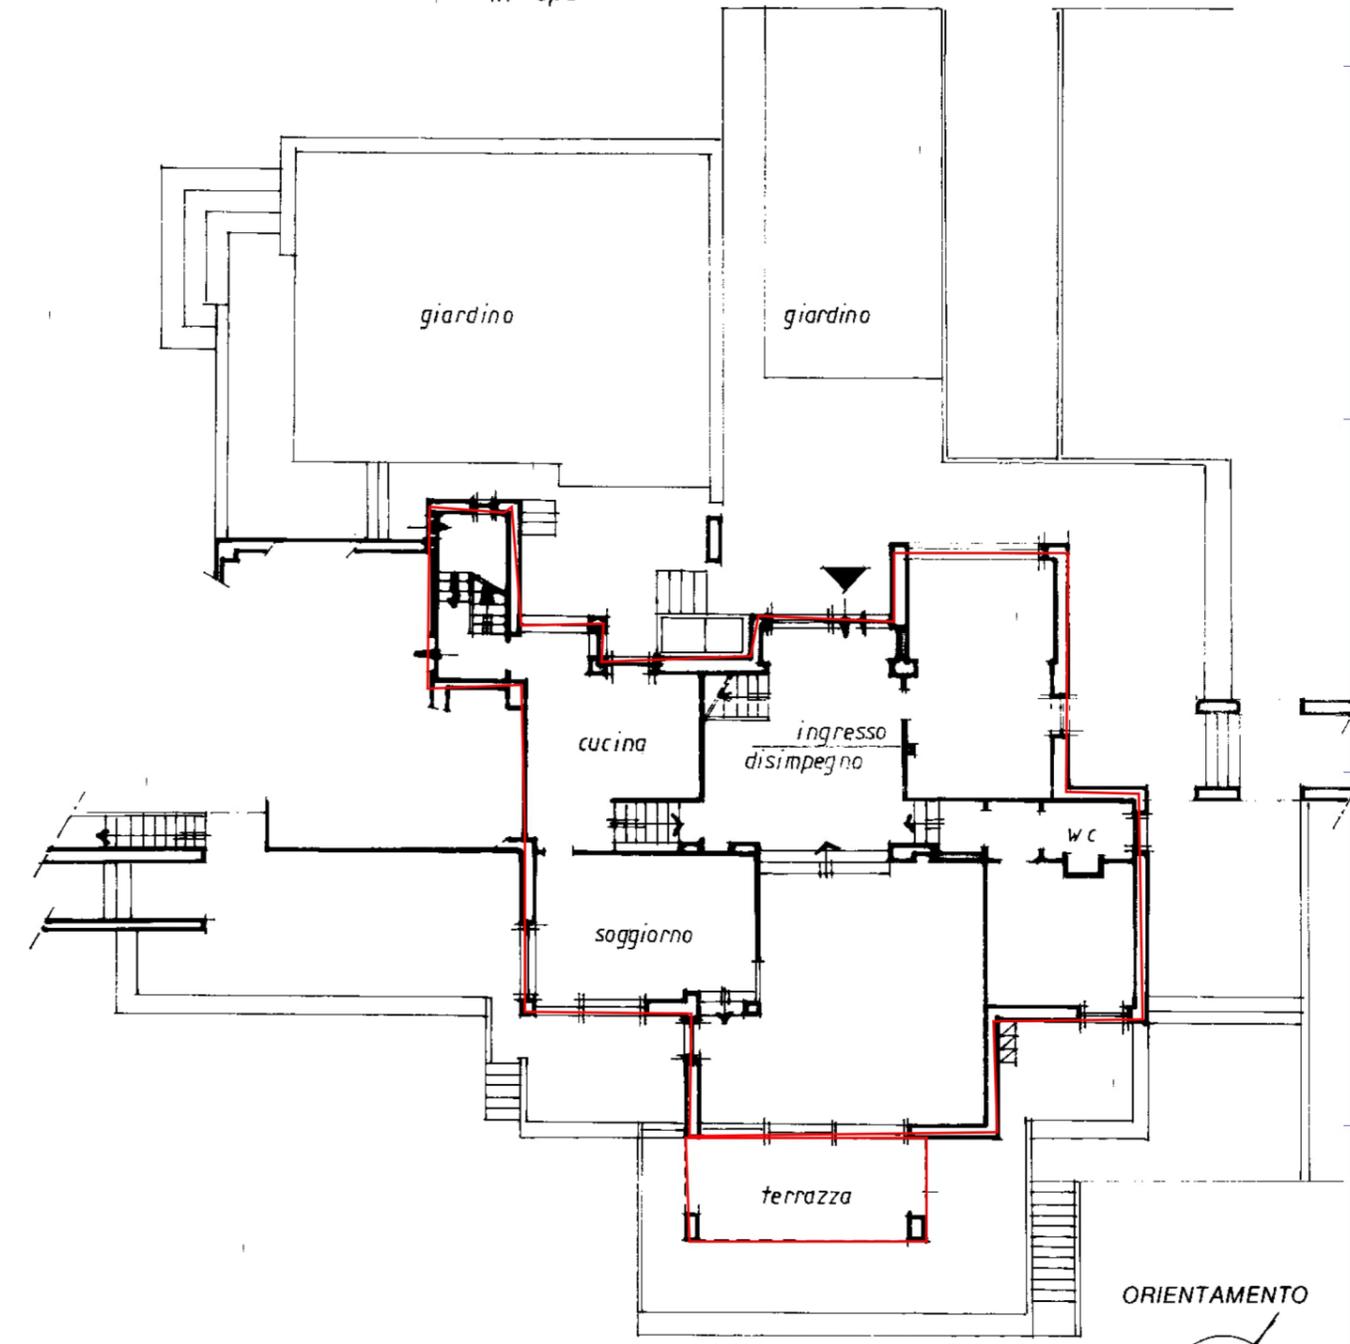

PIANO SECONDO

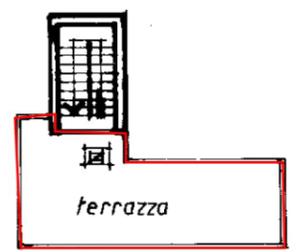

PIANO S1
 h = 2,45

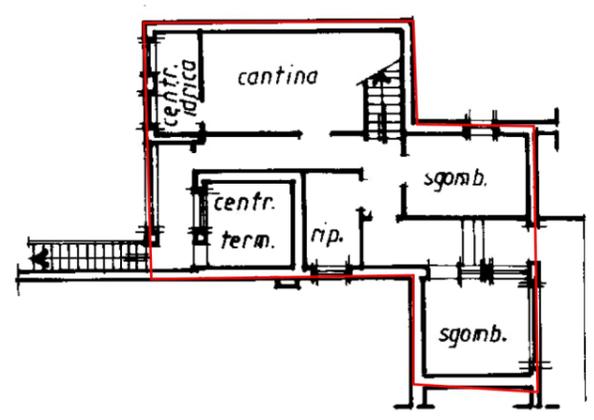

Dichiarazione di N.C.
 Denuncia di variazione
 Identificativi catastali
 F. 15
 n. >227 in ausub. 5

Compilata dal Geom. DILARIO FABRIZIO
 (Titolo, cognome e nome)
 Iscritto all'albo de i. Geom. della provincia di Pescara n. 1212
 data 29.4.98 Firma Valerio Dilario



RISERVATO ALL'UFFICIO
 2.3.98
 1.989.98

Data presentazione: 02/06/1998 - Data: 10/09/2021 - n. T152735 - Richiedente: MTTLCU66H10F205U



N=96500

E=-13100

1 Particella: 389

Comune: (PE) CITTA' SANT'ANGELO
 Foglio: 15
 Scala originale: 1:2000
 Dimensione cornice: 776.000 x 552.000 metri
 11-Lug-2023 9:15:4
 Protocollo pratica T41386/2023

