

MODULARIO
F. Cat. S.T. - N. 481



MINISTERO DELLE FINANZE

DIREZIONE GENERALE DEL CATASTO E DEI SERVIZI TECNICI ERARIALI

MOD. B (Nuovo Catasto Edilizio Urbano)

NUOVO CATASTO EDILIZIO URBANO


(R. DECRETO-LEGGE 13 APRILE 1939, N. 652)

Planimetria dell'immobile situato nel Comune di PESCARA Via LARGO SCURTI

Ditta FARCHIONE LORENZO di ROSARIO

Allegata alla dichiarazione presentata all'Ufficio(*) Tecnico Erariale di PESCARA

(*) Tecnico Erariale o del Comune

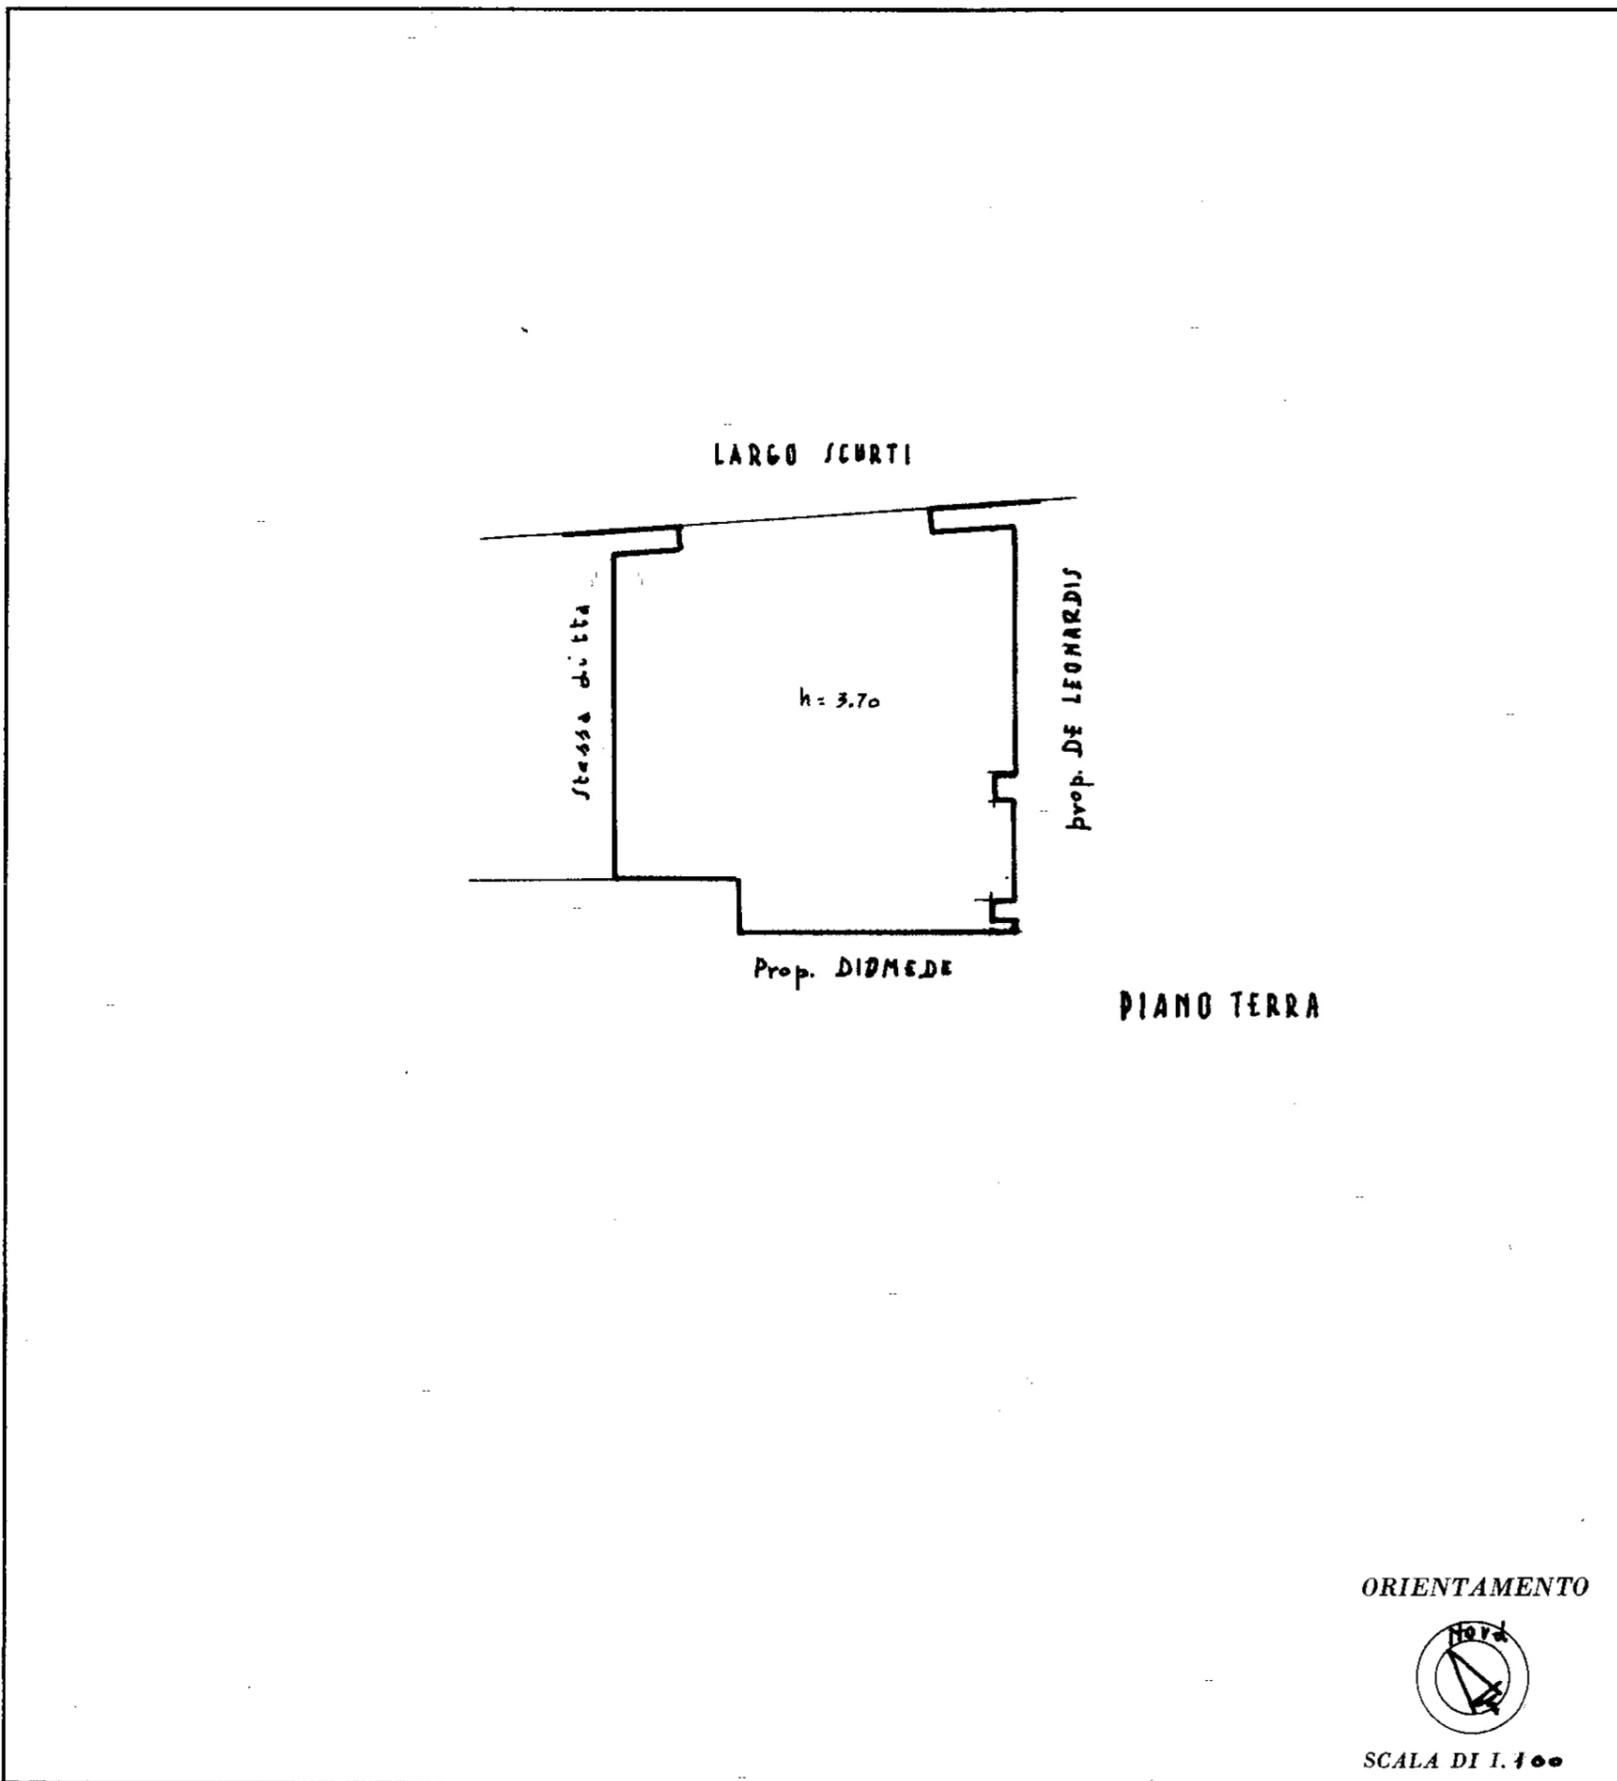

SPAZIO RISERVATO PER LE ANNOTAZIONI D'UFFICIO

DATA 27.11.957
PROT. N° 1004

Compilata dal Geometra Luigi Schiavone
(Titolo, nome e cognome del tecnico)

Iscritto all'Albo dei geometri
della Provincia di PESCARA

DATA 20-11-57

Firma: Luigi Schiavone

MODULARIO
F. - Cat. S.P. - 481



MINISTERO DELLE FINANZE
DIREZIONE GENERALE DEL CATASTO E DEI SERVIZI TECNICI ERARIALI


MOD. B (Nuovo Catasto Edilizio Urbano)

Lire
20

NUOVO CATASTO EDILIZIO URBANO

(R. DECRETO-LEGGE 13 APRILE 1939, N. 652)

Planimetria dell'immobile situato nel Comune di PESCARA Via E. DE AMICIS ang. LARGO SCURTI
Ditta FARCHIONE LORENZO di ROSARIO
Allegata alla dichiarazione presentata all'Ufficio Tecnico Erariale di PESCARA

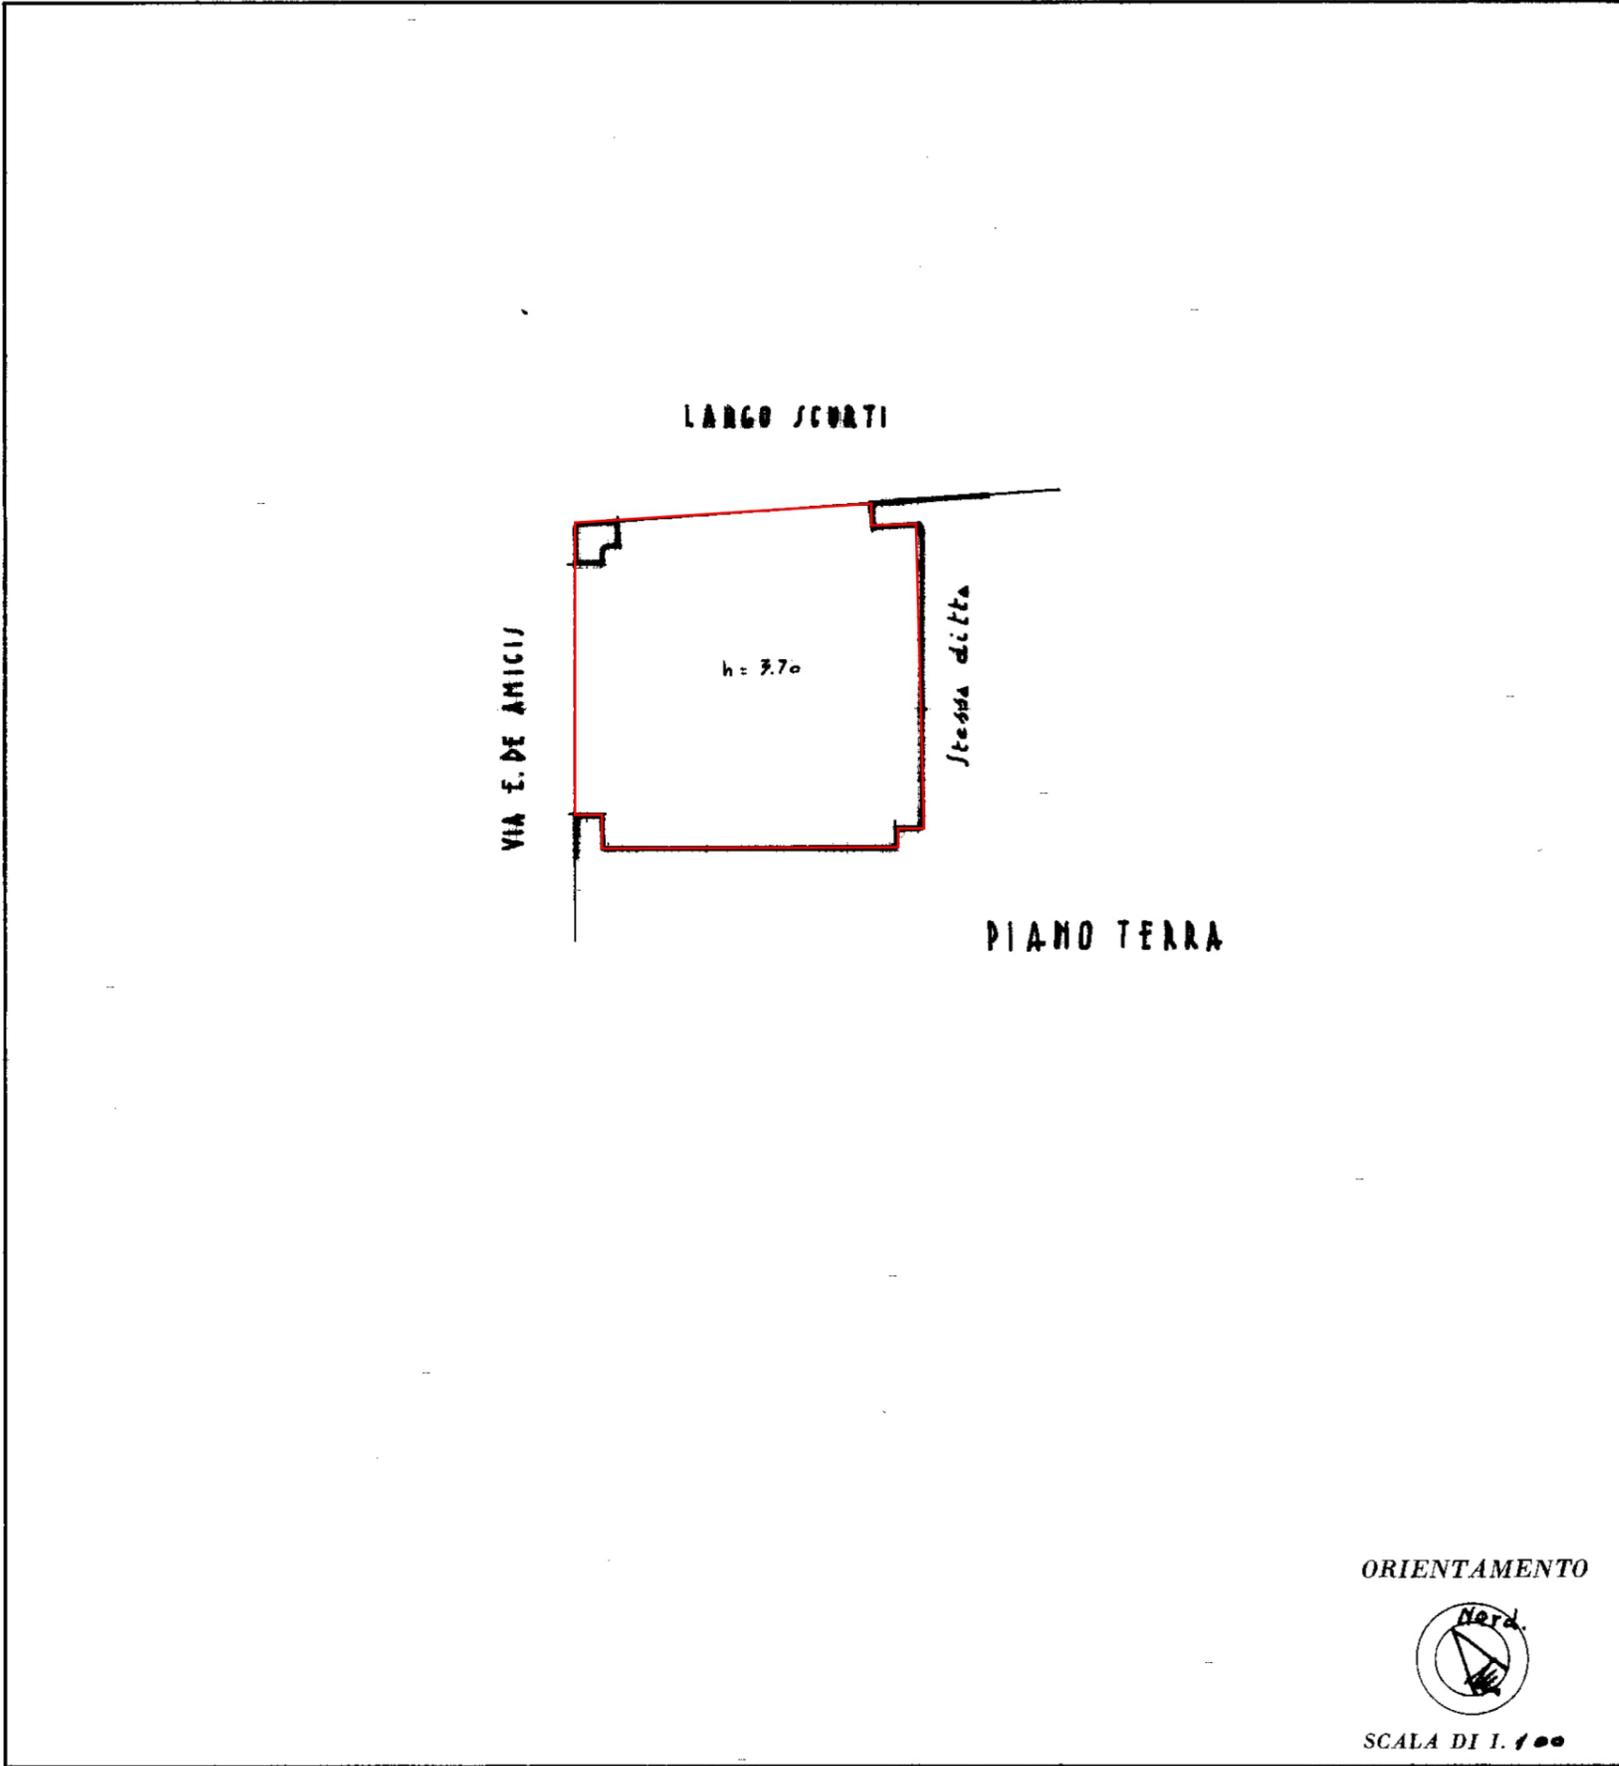

SPAZIO RISERVATO PER LE ANNOTAZIONI D'UFFICIO

DATA 27.11.957
PROT. N° 1063

Compilata dal Geom. Luigi Schiavone
(Titolo, nome e cognome del tecnico)

Iscritto all'Albo dei geometri
della Provincia di PESCARA

DATA 20-11-57

Firma: Luigi Schiavone