

Agenzia del Territorio  
**CATASTO FABBRICATI**  
Ufficio Provinciale di  
Milano




Dichiarazione protocollo n. _____ del _____	
Planimetria di u.i.u. in Comune di Pioltello	
Via Monteverdi Claudio _____ civ. 4	
Identificativi Catastali: Sezione: Foglio: 2 Particella: 813 Subalterno: 4	Compilata da: Luisi Amedeo Iscritto all'albo: Geometri Prov. Milano

Scheda n. 1 (1/1) Scala 1:200



**PIANO TERRA**


H=2.50m

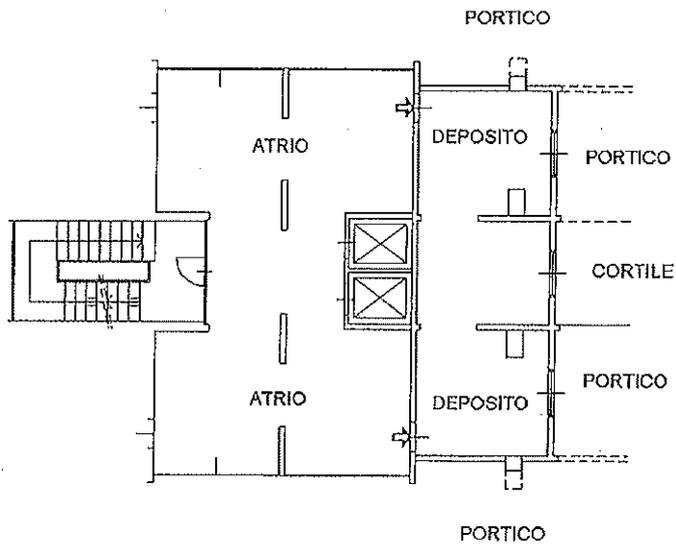


Agenzia del Territorio  
**CATASTO FABBRICATI**  
 Ufficio Provinciale di  
**Milano**  
 ONVTTM  
 (L.L.)

Dichiarazione protocollo n. _____ del _____ Planimetria di u.i.u. in Comune di Pioltello Via Monteverdi Claudio _____ civ. 6	
Identificativi Catastali: Sezione: Foglio: 2 Particella: 837 Subalterno: 4	Compilata da: Luisi Amedeo Iscritto all'albo: Geometri Prov. Milano

Scheda n. 1      Scala 1:200

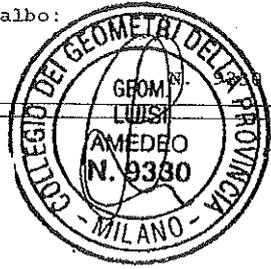

**PIANO TERRA**  
 H=2.50m

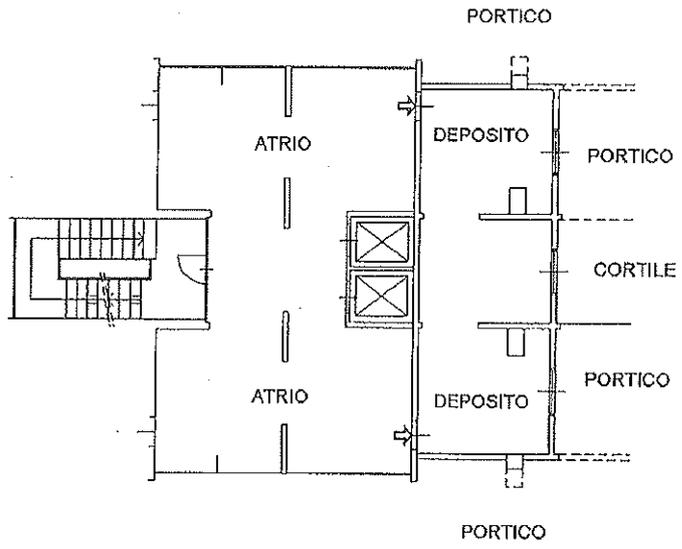

Agenzia del Territorio  
**CATASTO FABBRICATI**  
Ufficio Provinciale di  
**Milano**



Dichiarazione protocollo n. _____ del _____	
Planimetria di u.i.u. in Comune di Pioltello	
Via Monteverdi Claudio _____ civ. 8	
Identificativi Catastali: Sezione: Foglio: 2 Particella: 872 Subalterno: 704	Compilata da: Luisi Amedeo Iscritto all'albo: Geometri Prov. Milano

Scheda n. 1      Scala 1:200



**PIANO TERRA**

H=2.50m

