


Agenzia del Territorio
CATASTO FABBRICATI
 Ufficio Provinciale di
Milano

Dichiarazione protocollo n. _____ del _____
 Planimetria di u.i.u. in Comune di Pioltello
 Via Monteverdi Claudio

civ. 8

Identificativi Catastali:
 Sezione:
 Foglio: 2
 Particella: 872
 Subalterno: 9

Compilata da:
 Luisi Amedeo
 Iscritto all'albo:
 Geometri
 Prov. Milano

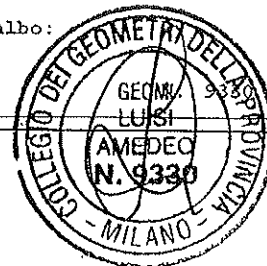


Scheda n. 1

Scala 1:200

PIANO SECONDO

H=2.70m

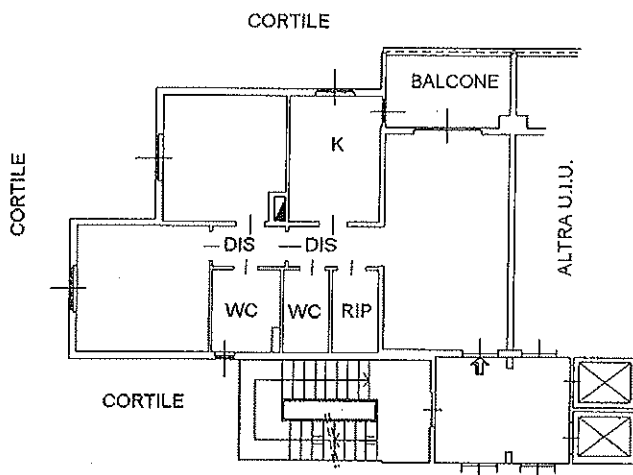

PIANO INTERRATO

H=2.50m

