

Dichiarazione protocollo n. \_\_\_\_\_ del \_\_\_\_\_  
 Planimetria di u.i.u. in Comune di Pioltello  
 Via Monteverdi Claudio

civ. 4

Identificativi Catastali:

Sezione:  
 Foglio: 2  
 Particella: 813  
 Subalterno: 712

Compilata da:  
 Luisi Amedeo

Iscritto all'albo:  
 Geometri

Prov. Milano


Scheda n. 1

Scala 1:200



**PIANO TERZO**

H=2.70m

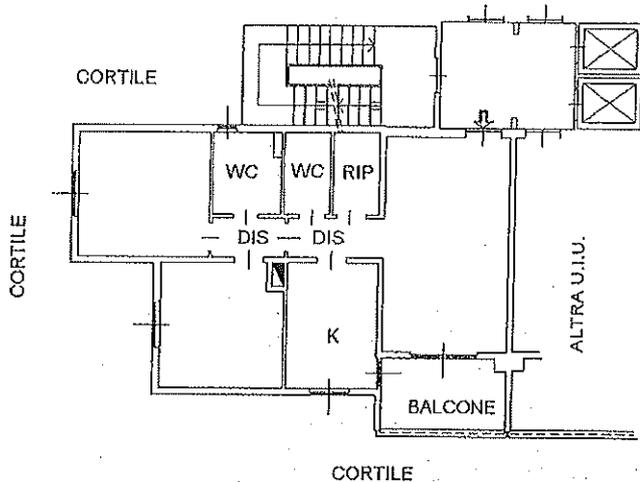

**PIANO INTERRATO**

H=2.50m

