


AUEGARD "B" AL N. 4115 DI RACCOLTA

Luigi Pini
MC

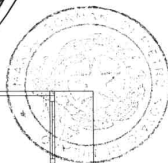

Compilata da:
Pasconi Silvia
Inedito all'atto:
Geometri
Prov. Terni

Identificativo Catastrale:
Sezione: 101
Foglio: 101
Particella: 352
Subalterno:

Dichiarazione protocollo n. TR0006811 del 06/02/2021
Comune di Terni
Strada Di Sabbione

cat. 1/F

Agente delle Entrate
CATASTO FABBRICATI
ufficio provinciale di
Terni

Scala 1:200

P.LLA 351


DEPOSITO
A

PIANO TERRA

Ultima planimetria in atti

Data: 18/02/2021 - n. T289632 - Richiedente: SRMPTR47D14B593A

Totale schede: 1 - Formato di acquisizione: A3(297x420) - Formato stampa richiesto: A4(210x297)

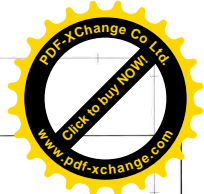

89632 - Richiedente: SRMPTR47D14B593A

Agencia delle Entrate
CATASTO FABBRICATI

Ufficio provinciale di
Terni

Dichiarazione protocollo n. TR0006811 del 04/02/2021

Comune di Terni
Strada Di Sabbione

cat. 1/F

Identificativi Catastali:

Sezione:
Foglio: 101
Particella: 352
Subalterno:

Completata da:

Passoni Silvia
Iscritto all'albo:
Prov. Terni

Scala 1: 500

p. lot. 295

p. lot. 351

vegetato

CONT. (C)

PIANO TERRA

Strada Di Sabbione

Handwritten signature: J. Passoni

Handwritten signature: [illegible]




Ultima planimetria in atti

Data: 18/02/2021 n. T289632 - Richiedente: SRMPTR47D14B593A

Formato di acquisizione: A3(297x420) - Formato stampa richiesto: A4(210x297)

Catasto dei Fabbricati - Situazione al 18/02/2021 - Comune di TERNI (01107) - Foglio: 101 - Particella: 352 - Subalterno: 0 -

STRADA DI SABBIONE n. 1/F mine. T.

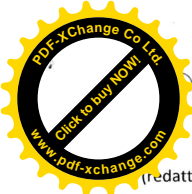

DELEGATO C^o AL n. 4115 di MACOTA



ATTESTAZIONE DI CONFORMITA' CATASTALE

(redatta ai sensi dell'articolo 29, comma 1 bis della Legge del 27 febbraio 1985, n. 52, con modificato dall'articolo 19, comma 14 della Legge 30 luglio 2010, n. 122)

La sottoscritta Geom. Silvia Passoni nata a Terni l'11/04/1979 con studio tecnico in Terni V.le B. Gozzoli n. 2 C.F.: PSSSLV79D51L117N iscritta al Collegio dei Geometri e Geometri laureati di Terni al n. 1138, in qualità di tecnico incaricato per l'unità immobiliare sita in Terni, Via del Commercio n. 1/f destinata a deposito/magazzino

PREMESSO

- Che l'u.i.u. sopra citata è distinta presso l'Agenzia del Territorio - Catasto dei Fabbricati di Terni, con i seguenti **dati identificativi**:
Comune di Terni, foglio 101 p.lla 352 sub. -
Via del Commercio civ 1/f. piano Terra, dati censuari: cat. D7 classe - rendita € 4.590.06
- che in data 06/03/2021 è stato effettuato un sopralluogo all'interno dell'unità immobiliare;

TUTTO CIÒ PREMESSO

ATTESTA

con riferimento alla normativa catastale vigente, la conformità allo stato di fatto dei dati catastali e della planimetria dell'unità immobiliare allegata alla presente dichiarazione.

Terni, 11/03/2021

All'uopo si allega:


- planimetria dell'u.i.u. rilasciata dal Catasto Fabbricati di Terni in data 08/02/2021
- visura dell'u.i.u. rilasciata dal Catasto Fabbricati di Terni in data 11/03/2021



ai sensi e per gli effetti dell'art. 47 del D.P.R. 445/2000; sotto la propria responsabilità, consapevole delle sanzioni penali, nel caso di dichiarazioni non veritiere, di formazione o uso di atti falsi, richiamate dall'art. 76 del D.P.R. 445 del 28 dicembre 2000, e delle sanzioni previste dal Dlgs 196-03 (Codice per la protezione dei dati personali) in fede.

Terni li 11/03/2021

Il Tecnico
Geom. Silvia Passoni

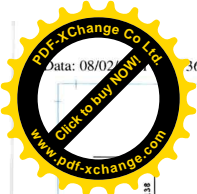

Data: 08/02/2021

36901 - Richiedente: PSSSLV79D51L117N

Completato da:
Personi ILVIA
Inviato all'abo:
Personi ILVIA
Prov: TERNI

Identificativi Catastrali:
Foglio: 101
Particella: 352
Subalterno:

TR0006811 del 05/02/2021

Esclusione protocollo n.
Comune di Terni
Piazza di Sabbione

civ. 1/F

N. 1138


Agenzia delle Entrate
CATASTO FABBRICATI
Ufficio provinciale di
Terni

Scala 1: 200



Handwritten signature and initials

PLLA 351


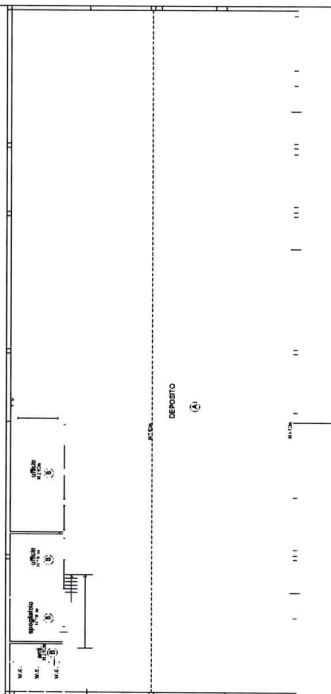


113811 01
Catasto dei Fabbricati - Situazione al 08/02/2021 - Comune di TERNI (4117) - s. Foglio: 101 - Particella: 352 - Subalterno: 0.2
STRADA DI SABBIONE n. 1/F piano: T;

Ultima planimetria in atti

Data: 08/02/2021 - n. T36901 - Richiedente: PSSSLV79D51L117N

Totale scheda: 1 - Formato di acquisizione: A3(297x420) - Formato stampa richiesto: A4(210x297)

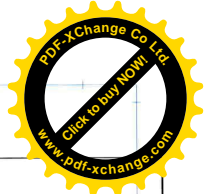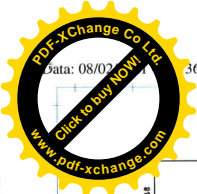

Data: 08/02/2021

36901 - Richiedente: PSSSLV79D51L117N

Agente delle Entrate
CATASTO FABBRICATI
Ufficio provinciale di
Terni

Dichiarazione protocollo n. T00006811 del 05/02/2021

Comune di Terni
Strada di Sabbione

Identificativo Catastrale:

Foglio: 101
Particella: 352
Subalterno:

Completata da:

Passoni Silvia
Inscritto all'albo:
Geometri
Prov. Terni

M. 1138


Scala 1:500

Ultima planimetria in atti

Data: 08/02/2021 - n. T36901 - Richiedente: PSSSLV79D51L117N

Totale scheda Formato di acquisizione: A3(297x420) - Formato stampa richiesto: A4(210x297)

Palinsesto
Scheda n. 1

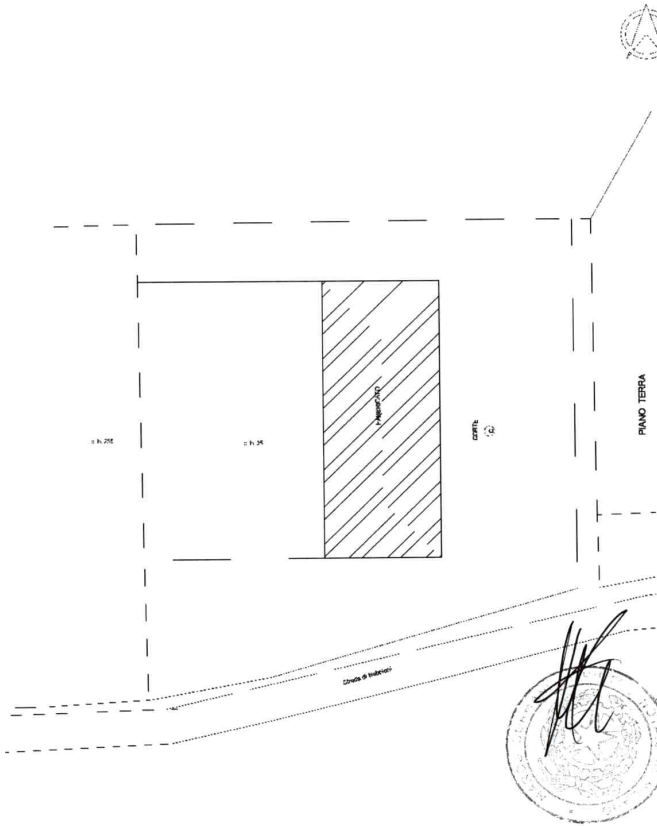

upati 01
Catasto dei Fabbricati - Situazione al 08/02/2021 - Comune di TERNI (117) - Foglio: 101 - Particella: 352 - Subalterno: 0 >
STRADA DI SABBIONE n. 1/F piano: 1