

Agenzia del Territorio
CATASTO FABBRICATI
 Ufficio Provinciale di
Milano


Dichiarazione protocollo n. _____ del _____
 Planimetria di u.i.u. in Comune di Pioltello
 Via Monteverdi Claudio

civ. 4

Identificativi Catastali:
 Sezione:
 Foglio: 2
 Particella: 813
 Subalterno: 710


Compilata da:
 Luisi Amedeo
 Iscritto all'albo:
 Geometri
 Prov. Milano

Scheda n. 1 Scala 1:200

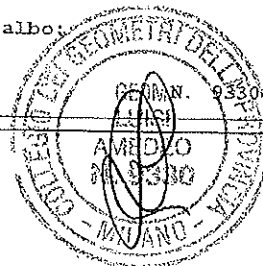

PIANO TERZO

H=2.70m

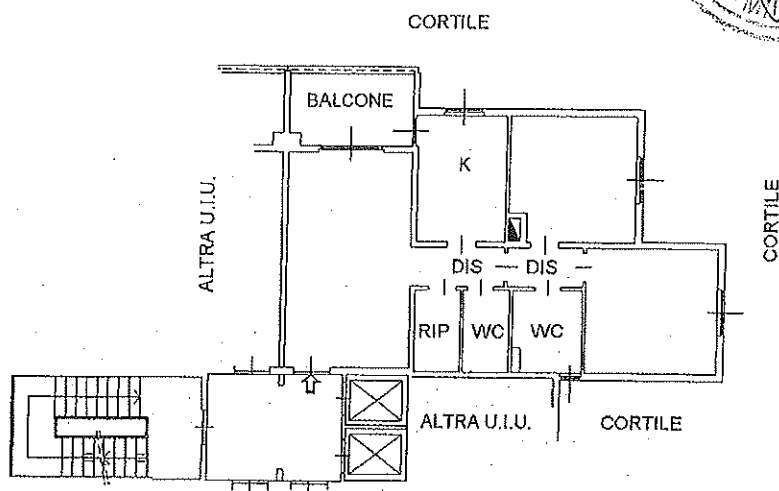

PIANO INTERRATO

H=2.50m

