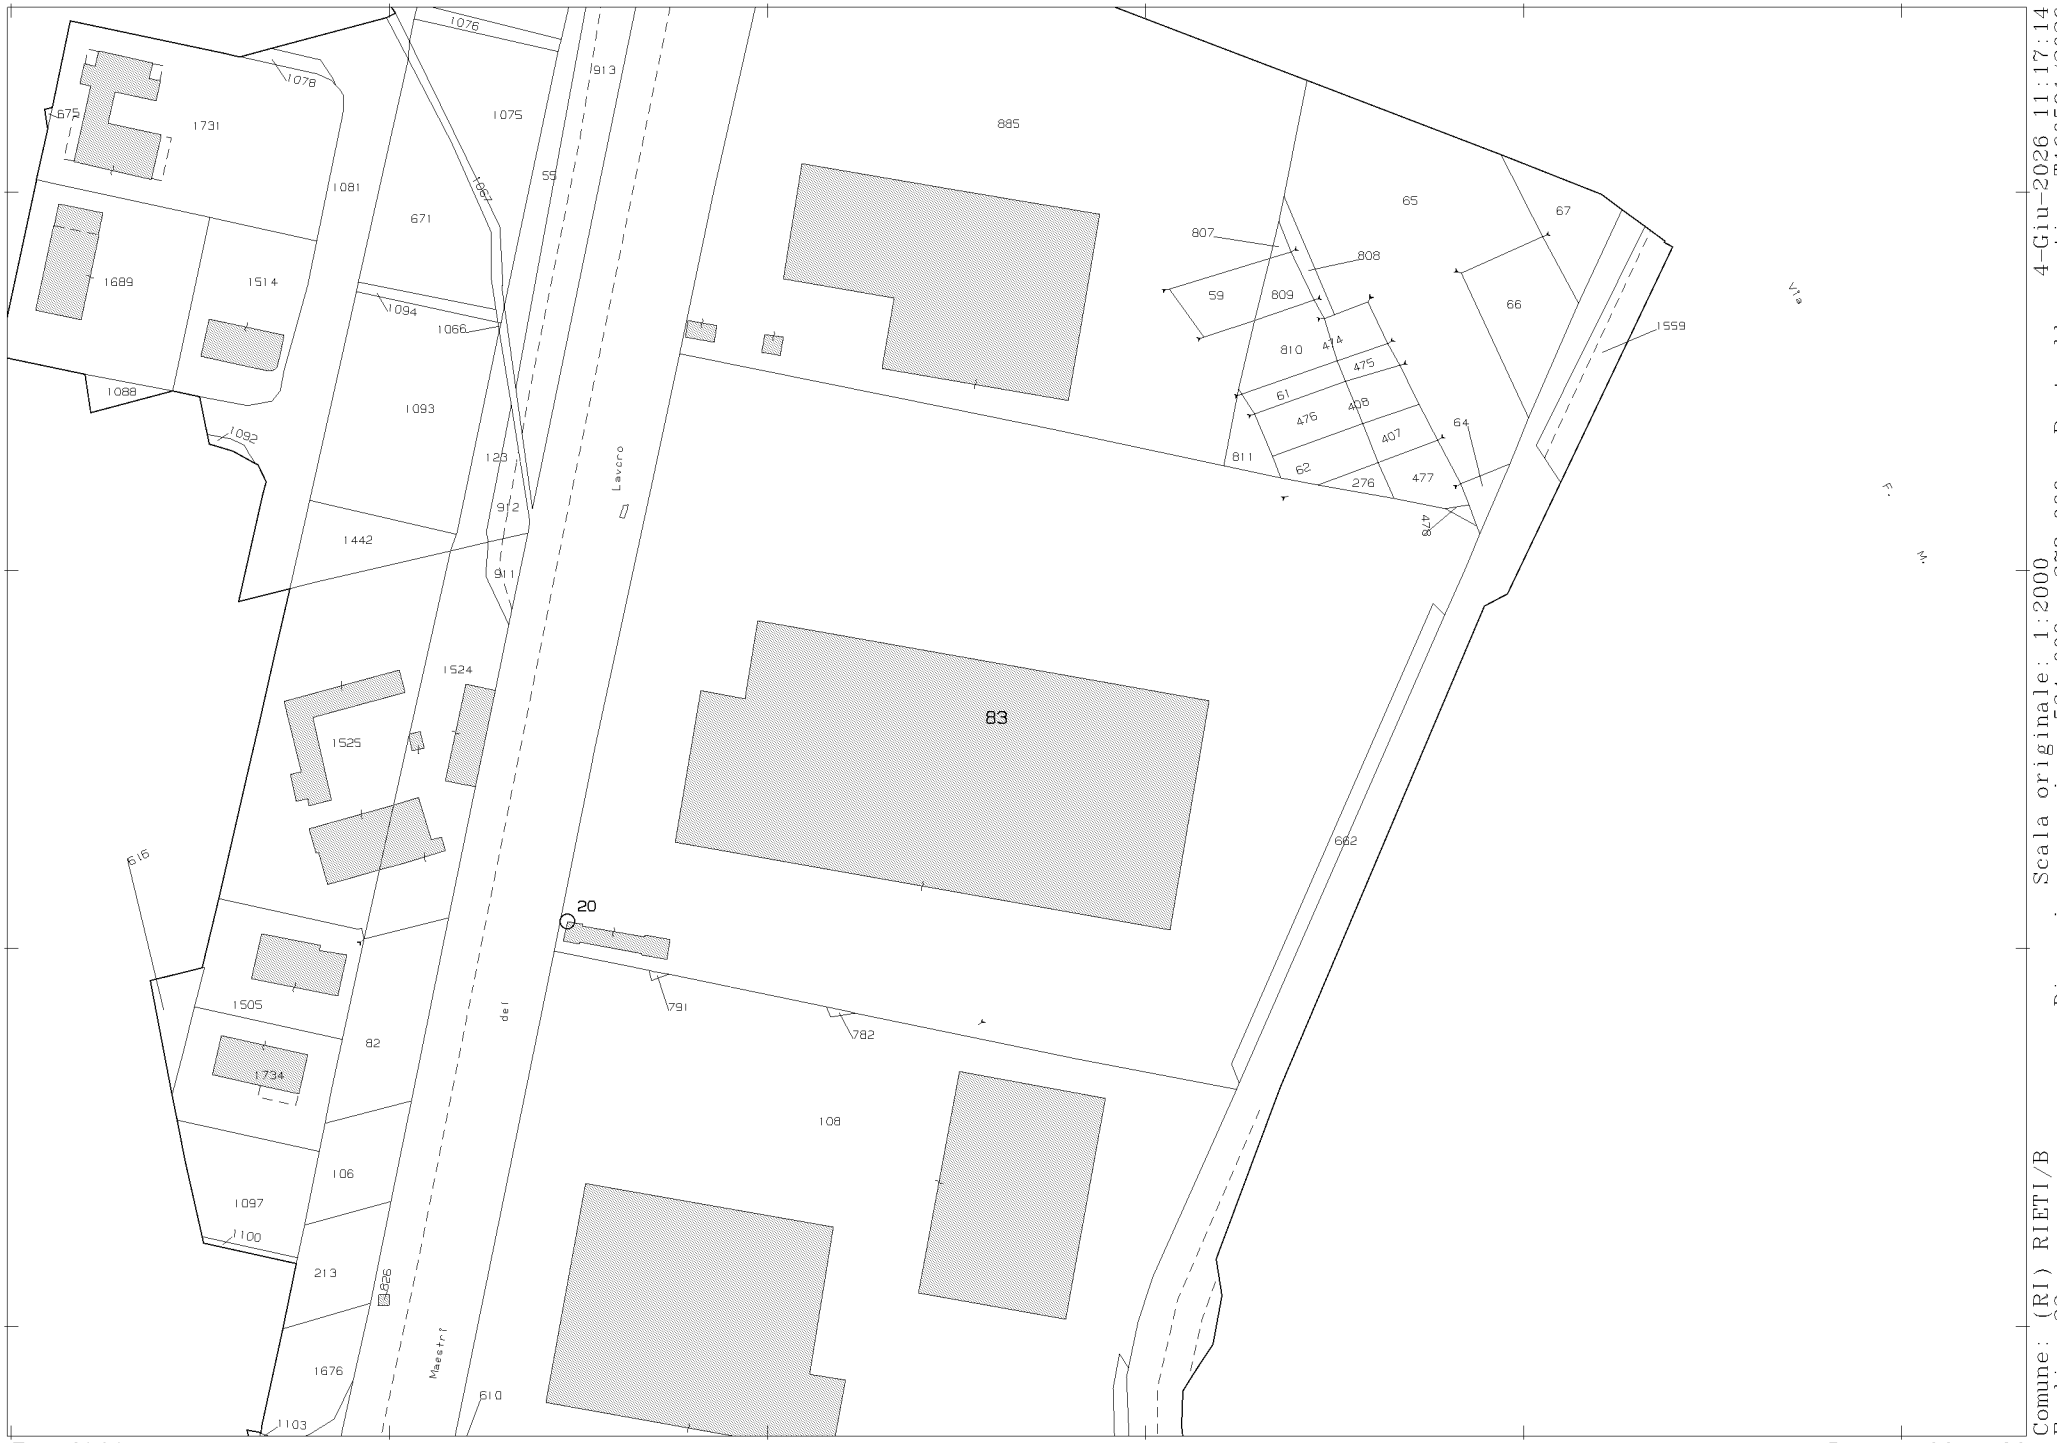


Scala originale: 1:2000
Dimensione cornice: 534.000 x 378.000 m.Protcollo pratica T160591/2026
4-Giu-2026 11:17:14
Comune: (RI) RIETI/B
Foglio: 23