

Visura storica per immobile

Situazione degli atti informatizzati al 16/12/2025

Dati della richiesta	Comune di MILANO (Codice:F205)
Catasto Fabbricati	Provincia di MILANO
	Foglio: 135 Particella: 350 Sub.: 47

INTESTATO

1		(1) Proprieta' 1/1 in regime di separazione dei beni
---	--	--

Unità immobiliare dal 09/11/2015

N.	DATI IDENTIFICATIVI				DATI DI CLASSAMENTO							DATI DERIVANTI DA	
	Sezione Urbana	Foglio	Particella	Sub	Zona Cens.	Micro Zona	Categoria	Classe	Consistenza	Superficie Catastale	Rendita		
1		135	350	47	2		A/2	5	9,5 vani	Totale: 211 m² Totale: escluse aree scoperte**: 203 m²	Euro 1.962,54	Variazione del 09/11/2015 - Inserimento in visura dei dati di superficie.	
Indirizzo			VIA LUIGI MANZOTTI n. 10 Piano S1 - 6-7										
Notifica						Partita					Mod.58		
Annotazioni			-classamento e rendita validati										

Mappali Terreni Correlati

Codice Comune F205 - Foglio 135 - Particella 350

Situazione dell'unità immobiliare dal 28/01/2015

N.	DATI IDENTIFICATIVI				DATI DI CLASSAMENTO						DATI DERIVANTI DA	
	Sezione Urbana	Foglio	Particella	Sub	Zona Cens.	Micro Zona	Categoria	Classe	Consistenza	Superficie Catastale	Rendita	
1		135	350	47	2		A/2	5	9,5 vani		Euro 1.962,54	VARIAZIONE NEL CLASSAMENTO del 28/01/2015 Pratica n. MI0217910 in atti dal 28/01/2015 VARIAZIONE DI CLASSAMENTO (n. 175596.1/2015)

Visura storica per immobile

Situazione degli atti informatizzati al 16/12/2025

Indirizzo	VIA LUIGI MANZOTTI n. 10 Piano S1 - 6-7				
Notifica		Partita		Mod.58	
Annotazioni	-classamento e rendita validati				

Mappali Terreni Correlati

Codice Comune F205 - Foglio 135 - Particella 350

Situazione dell'unità immobiliare dal 30/01/2014

N.	DATI IDENTIFICATIVI				DATI DI CLASSAMENTO						DATI DERIVANTI DA	
	Sezione Urbana	Foglio	Particella	Sub	Zona Cens.	Micro Zona	Categoria	Classe	Consistenza	Superficie Catastale	Rendita	
1		135	350	47	2		A/2	5	9,5 vani		Euro 1.962,54	VARIAZIONE del 30/01/2014 Pratica n. MI0044723 in atti dal 30/01/2014 EDIFICAZIONE SU AREA URBANA (n. 7264.1/2014)
Indirizzo	VIA LUIGI MANZOTTI n. 10 Piano S1 - 6-7											
Notifica							Partita			Mod.58		
Annotazioni	-classamento e rendita proposti (d.m. 701/94)											

L'intestazione alla data della richiesta deriva dai seguenti atti:

Situazione degli intestati dal 17/12/2014

N.	DATI ANAGRAFICI	CODICE FISCALE	DIRITTI E ONERI REALI
1			(1) Proprieta' 1/1 in regime di separazione dei beni
DATI DERIVANTI DA	Atto del 17/12/2014 Pubblico ufficiale GALLO ANNA RITA Sede BERNAREGGIO (MI) Repertorio n. 17730 - COMPRAVENDITA Nota presentata con Modello Unico n. 47094.1/2014 Reparto PI di MILANO 1 in atti dal 19/12/2014		

Situazione degli intestati dal 30/01/2014

N.	DATI ANAGRAFICI	CODICE FISCALE	DIRITTI E ONERI REALI
1			(1) Proprieta' 1/1 fino al 17/12/2014
DATI DERIVANTI DA	VARIAZIONE del 30/01/2014 Pratica n. MI0044723 in atti dal 30/01/2014 EDIFICAZIONE SU AREA URBANA (n. 7264.1/2014)		

Visura storica per immobile
Situazione degli atti informatizzati al 16/12/2025

Situazione dell'unità immobiliare che ha originato il precedente dal 05/03/2013

N.	DATI IDENTIFICATIVI				DATI DI CLASSAMENTO							DATI DERIVANTI DA		
	Sezione Urbana	Foglio	Particella	Sub	Zona Cens.	Micro Zona	Categoria	Classe	Consistenza	Superficie Catastale	Rendita			
1		135	350				F/1		1658 m²			VARIAZIONE del 05/03/2013 Pratica n. MI0107969 in atti dal 05/03/2013 DEMOLIZIONE TOTALE (n. 16479.1/2013)		
Indirizzo			VIA LUIGI MANZOTTI n. 10 Piano T											
Notifica							Partita					Mod.58		

L'intestazione alla data della richiesta deriva dai seguenti atti:

Situazione degli intestati dal 05/03/2013

N.	DATI ANAGRAFICI	CODICE FISCALE	DIRITTI E ONERI REALI
1			(1) Proprieta' 1/1 fino al 30/01/2014
DATI DERIVANTI DA		Atto del 17/12/2008 Pubblico ufficiale GALLO ANNA RITA Sede BERNAREGGIO (MI) Repertorio n. 15536 - FUSIONE DI SOCIETA' Nota presentata con Modello Unico n. 62743.1/2008 Reparto PI di MILANO 1 in atti dal 19/12/2008	

Situazione dell'unità immobiliare che ha originato il precedente dal 13/06/2005

N.	DATI IDENTIFICATIVI				DATI DI CLASSAMENTO							DATI DERIVANTI DA	
	Sezione Urbana	Foglio	Particella	Sub	Zona Cens.	Micro Zona	Categoria	Classe	Consistenza	Superficie Catastale	Rendita		
1		135	91	6	2		D/7				Euro 11.730,00	VARIAZIONE del 09/10/1985 Pratica n. MI0458656 in atti dal 13/06/2005 ISTANZA PROT. 445709/05 (n. 15684.1/1985)	
Indirizzo			VIA LUIGI MANZOTTI n. 10 Piano T										
Notifica		Notifica in corso con protocollo n. MI0504956 del 30/06/2005				Partita					Mod.58	-	
Annotazioni			di immobile: classamento e rettifica toponomastica										

Visura storica per immobile

Situazione degli atti informatizzati al 16/12/2025

Situazione dell'unità immobiliare dal 09/10/1985

N.	DATI IDENTIFICATIVI				DATI DI CLASSAMENTO						DATI DERIVANTI DA	
	Sezione Urbana	Foglio	Particella	Sub	Zona Cens.	Micro Zona	Categoria	Classe	Consistenza	Superficie Catastale	Rendita	
1		135	91	6	2							FRAZIONAMENTO E FUSIONE del 09/10/1985 in atti dal 26/04/1993 (n. 15684.1/1985)
Indirizzo		VIA LEGNONE n. 45 Piano T										
Notifica							Partita	89069	Mod.58	-		

L'intestazione alla data della richiesta deriva dai seguenti atti:

Situazione degli intestati dal 17/12/2008

N.	DATI ANAGRAFICI	CODICE FISCALE	DIRITTI E ONERI REALI
1			(1) Proprieta' 1/1 fino al 05/03/2013
DATI DERIVANTI DA		Atto del 17/12/2008 Pubblico ufficiale GALLO ANNA RITA Sede BERNAREGGIO (MI) Repertorio n. 15536 - FUSIONE DI SOCIETA' Nota presentata con Modello Unico n. 62743.1/2008 Reparto PI di MILANO 1 in atti dal 19/12/2008	

Situazione degli intestati dal 24/04/2001

N.	DATI ANAGRAFICI	CODICE FISCALE	DIRITTI E ONERI REALI
1			(1) Proprieta' 1/1 fino al 17/12/2008
DATI DERIVANTI DA		VOLTURA D'UFFICIO del 24/04/2001 Pubblico ufficiale MARCHETTI PIERGAET Sede MILANO (MI) Repertorio n. 16443 - ESEGUITA AI SOLI FINI DELLA CONTINUITA' STORICA Voltura n. 25085.1/2009 - Pratica n. MI0259519 in atti dal 27/03/2009	

Situazione degli intestati dal 24/04/2001

N.	DATI ANAGRAFICI	CODICE FISCALE	DIRITTI E ONERI REALI
1	E . .		(1) Proprieta' 1/1 fino al 10/06/1993
DATI DERIVANTI DA		Atto del 24/04/2001 Pubblico ufficiale MARCHETTI PIERGAETANO Sede MILANO (MI) Repertorio n. 16443 - FUSIONE DI SOCIETA' PER INCORPORAZIONE (Passaggi intermedi da esaminare) Trascrizione n. 20806.1/2001 Reparto PI di MILANO 1 - Pratica n. 1085510 in atti dal 29/11/2001	

Situazione degli intestati dal 01/03/2001

N.	DATI ANAGRAFICI	CODICE FISCALE	DIRITTI E ONERI REALI
1			(1) Proprieta' 1/1 fino al 24/04/2001
DATI DERIVANTI DA		VOLTURA D'UFFICIO del 01/03/2001 Pubblico ufficiale MARCHETTI PIERGAET Sede MILANO (MI) Repertorio n. 16344 - ESEGUITA AI SOLI FINI DELLA CONTINUITA' STORICA Voltura n. 29062.1/2009 - Pratica n. MI0301526 in atti dal 08/04/2009	

Visura storica per immobile

Situazione degli atti informatizzati al 16/12/2025

Situazione degli intestati dal 01/03/2001

N.	DATI ANAGRAFICI	CODICE FISCALE	DIRITTI E ONERI REALI
1			(1) Proprieta' 1/1 fino al 24/04/2001
DATI DERIVANTI DA	Atto del 01/03/2001 Pubblico ufficiale MARCHETTI PIERGAETANO Sede MILANO (MI) Repertorio n. 16344 - MUTAMENTO DI DENOMINAZIONE O RAGIONE SOCIALE (Passaggi intermedi da esaminare) Trascrizione n. 20807.1/2001 Reparto PI di MILANO 1 in atti dal 29/11/2001		

Situazione degli intestati dal 10/06/1993

N.	DATI ANAGRAFICI	CODICE FISCALE	DIRITTI E ONERI REALI
1			(1) Proprieta' 1/1 fino al 01/03/2001
DATI DERIVANTI DA	RETTIFICA DI INTESTAZIONE ALL'ATTUALITA' del 10/06/1993 Pubblico ufficiale PALOMBO Sede MILANO (MI) Repertorio n. 3022 - Voltura n. 219046.1/1993 - Pratica n. 966037 in atti dal 16/12/2002		

Situazione degli intestati dal 10/06/1993

N.	DATI ANAGRAFICI	CODICE FISCALE	DIRITTI E ONERI REALI
1			(1) Proprieta' fino al 01/03/2001
DATI DERIVANTI DA	SCRITTURA PRIVATA del 10/06/1993 Pubblico ufficiale PALOMBO MIRELLA Sede MILANO (MI) Repertorio n. 38564 - Voltura n. 219046.1/1993 - Pratica n. 185824 in atti dal 20/11/2000		

Situazione degli intestati dal 20/02/1986

N.	DATI ANAGRAFICI	CODICE FISCALE	DIRITTI E ONERI REALI
1			(1) Proprieta' fino al 10/06/1993
DATI DERIVANTI DA	Atto del 20/02/1986 Pubblico ufficiale AJELLO Sede MILANO (MI) Repertorio n. 60954 Sede MILANO (MI) Registrazione Volume 2 n. 16412 registrato in data 10/03/1986 - COMPRAVENDITA Voltura n. 131734.1/1986 in atti dal 13/01/1999		

Situazione degli intestati dal 09/10/1985

N.	DATI ANAGRAFICI	CODICE FISCALE	DIRITTI E ONERI REALI
1			fino al 20/02/1986
DATI DERIVANTI DA	FRAZIONAMENTO E FUSIONE del 09/10/1985 in atti dal 26/04/1993 (n. 15684.1/1985)		

Per ulteriori variazioni richiedere le visure storiche dei seguenti immobili soppressi, originari del precedente

Foglio 135 Particella 91 Subalterno 3; Foglio 135 Particella 91 Subalterno 3; Foglio 135 Particella 91 Subalterno 4; Foglio 135 Particella 92 ; Foglio 135 Particella 93 Subalterno 9; Foglio 135 Particella 93 Subalterno 9;
Foglio 135 Particella 237 Subalterno 1; Foglio 135 Particella 237 Subalterno 1;

Visura telematica

* Codice Fiscale Validato in Anagrafe Tributaria.

** Si intendono escluse le "superfici di balconi, terrazzi e aree scoperte pertinenziali e accessorie, comunicanti o non comunicanti" (cfr. Provvedimento del Direttore dell'Agenzia delle Entrate 29 marzo 2013).

Agenzia delle Entrate
CATASTO FABBRICATI
Ufficio provinciale di
Milano


Dichiarazione protocollo n. MI0044723 del 30/01/2014
Planimetria di u.i.u. in Comune di Milano
Via Luigi Manzotti

Identificativi Catastali:
Sezione: 135
Foglio: 135
Particella: 350
Subalterno: 47

Compilata da:
Chiaromonte Riccardo
Iscritto all'albo:
Architetti
Prov. Milano
N. 5691

Scheda 1
Scala 1: 200

civ. 10

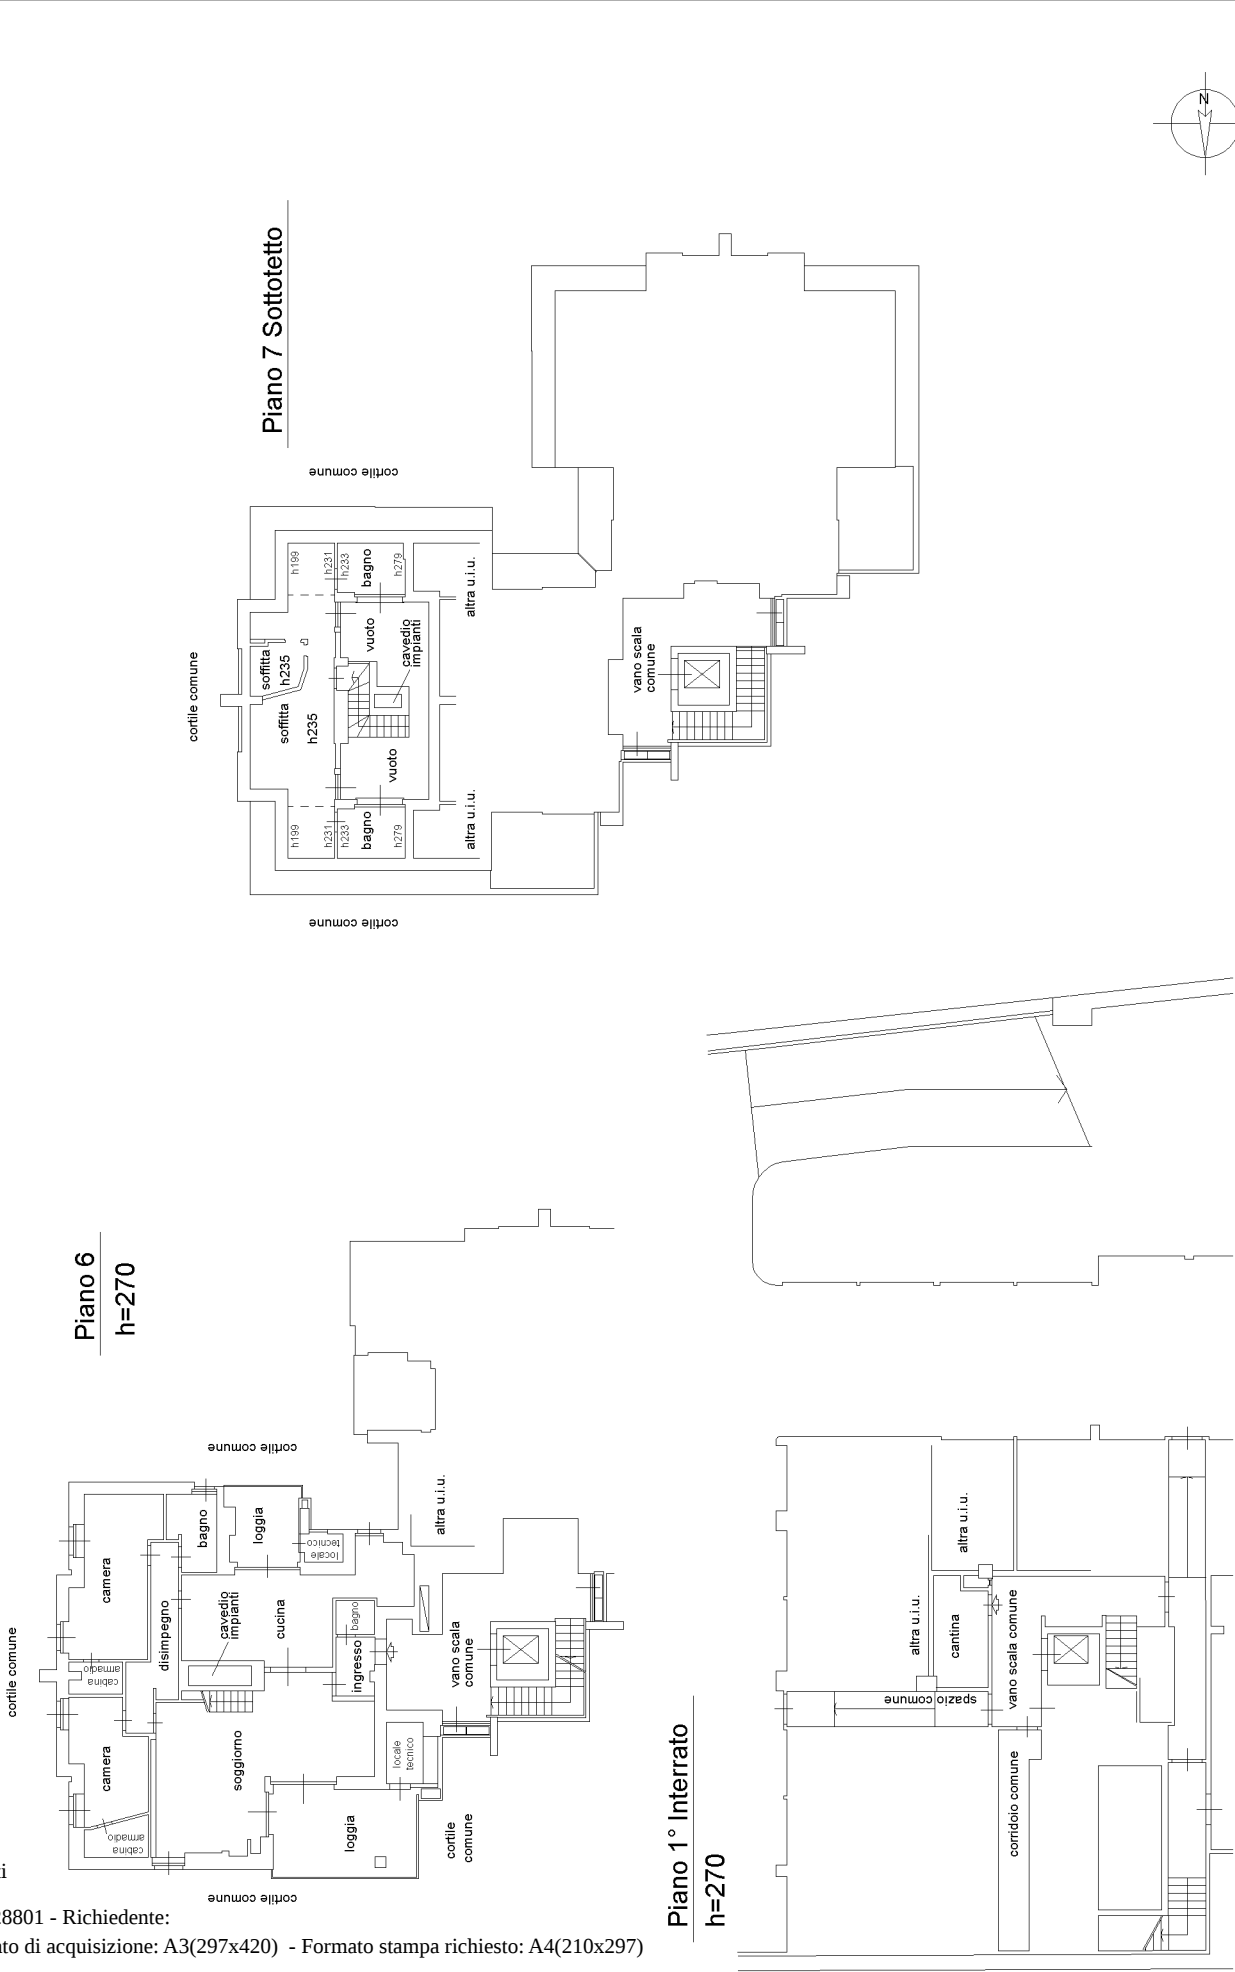

Visura storica per immobile
Situazione degli atti informatizzati al 16/12/2025

Dati della richiesta	Comune di MILANO (Codice:F205)
	Provincia di MILANO
Catasto Fabbricati	Foglio: 135 Particella: 350 Sub.: 59

INTESTATO

1		(1) Proprieta' 1/1 in regime di separazione dei beni
---	--	--

Unità immobiliare dal 09/11/2015

N.	DATI IDENTIFICATIVI				DATI DI CLASSAMENTO							DATI DERIVANTI DA	
	Sezione Urbana	Foglio	Particella	Sub	Zona Cens.	Micro Zona	Categoria	Classe	Consistenza	Superficie Catastale	Rendita		
1		135	350	59	2		C/2	10	7 m²	Totale: 8 m²	Euro 28,92	Variazione del 09/11/2015 - Inserimento in visura dei dati di superficie.	
Indirizzo			VIA LUIGI MANZOTTI n. 10 Piano S1										
Notifica						Partita					Mod.58		
Annotazioni			-classamento e rendita validati										

Mappali Terreni Correlati

Codice Comune F205 - Foglio 135 - Particella 350

Situazione dell'unità immobiliare dal 28/01/2015

N.	DATI IDENTIFICATIVI				DATI DI CLASSAMENTO							DATI DERIVANTI DA
	Sezione Urbana	Foglio	Particella	Sub	Zona Cens.	Micro Zona	Categoria	Classe	Consistenza	Superficie Catastale	Rendita	
1		135	350	59	2		C/2	10	7 m²		Euro 28,92	VARIAZIONE NEL CLASSAMENTO del 28/01/2015 Pratica n. MI0217910 in atti dal 28/01/2015 VARIAZIONE DI CLASSAMENTO (n. 175596.1/2015)
Indirizzo			VIA LUIGI MANZOTTI n. 10 Piano S1									

Visura storica per immobile

Situazione degli atti informatizzati al 16/12/2025

Notifica		Partita		Mod.58	
Annotazioni	-classamento e rendita validati				

Mappali Terreni Correlati

Codice Comune F205 - Foglio 135 - Particella 350

Situazione dell'unità immobiliare dal 30/01/2014

N.	DATI IDENTIFICATIVI				DATI DI CLASSAMENTO						DATI DERIVANTI DA	
	Sezione Urbana	Foglio	Particella	Sub	Zona Cens.	Micro Zona	Categoria	Classe	Consistenza	Superficie Catastale	Rendita	
1		135	350	59	2		C/2	10	7 m²		Euro 28,92	VARIAZIONE del 30/01/2014 Pratica n. MI0044723 in atti dal 30/01/2014 EDIFICAZIONE SU AREA URBANA (n. 7264.1/2014)
Indirizzo		VIA LUIGI MANZOTTI n. 10 Piano S1										
Notifica							Partita			Mod.58		
Annotazioni	-classamento e rendita proposti (d.m. 701/94)											

L'intestazione alla data della richiesta deriva dai seguenti atti:

Situazione degli intestati dal 17/12/2014

N.	DATI ANAGRAFICI	CODICE FISCALE	DIRITTI E ONERI REALI
1			(1) Proprieta' 1/1 in regime di separazione dei beni
DATI DERIVANTI DA		Atto del 17/12/2014 Pubblico ufficiale GALLO ANNA RITA Sede BERNAREGGIO (MI) Repertorio n. 17730 - COMPRAVENDITA Nota presentata con Modello Unico n. 47094.1/2014 Reparto PI di MILANO 1 in atti dal 19/12/2014	

Situazione degli intestati dal 30/01/2014

N.	DATI ANAGRAFICI	CODICE FISCALE	DIRITTI E ONERI REALI
1			(1) Proprieta' 1/1 fino al 17/12/2014
DATI DERIVANTI DA		VARIAZIONE del 30/01/2014 Pratica n. MI0044723 in atti dal 30/01/2014 EDIFICAZIONE SU AREA URBANA (n. 7264.1/2014)	

Visura storica per immobile
Situazione degli atti informatizzati al 16/12/2025

Situazione dell'unità immobiliare che ha originato il precedente dal 05/03/2013

N.	DATI IDENTIFICATIVI				DATI DI CLASSAMENTO							DATI DERIVANTI DA	
	Sezione Urbana	Foglio	Particella	Sub	Zona Cens.	Micro Zona	Categoria	Classe	Consistenza	Superficie Catastale	Rendita		
1		135	350				F/1		1658 m²			VARIAZIONE del 05/03/2013 Pratica n. MI0107969 in atti dal 05/03/2013 DEMOLIZIONE TOTALE (n. 16479.1/2013)	
Indirizzo			VIA LUIGI MANZOTTI n. 10 Piano T										
Notifica						Partita					Mod.58		

L'intestazione alla data della richiesta deriva dai seguenti atti:

Situazione degli intestati dal 05/03/2013

N.	DATI ANAGRAFICI	CODICE FISCALE	DIRITTI E ONERI REALI
1			(1) Proprieta' 1/1 fino al 30/01/2014
DATI DERIVANTI DA		Atto del 17/12/2008 Pubblico ufficiale GALLO ANNA RITA Sede BERNAREGGIO (MI) Repertorio n. 15536 - FUSIONE DI SOCIETA' Nota presentata con Modello Unico n. 62743.1/2008 Reparto PI di MILANO 1 in atti dal 19/12/2008	

Situazione dell'unità immobiliare che ha originato il precedente dal 13/06/2005

N.	DATI IDENTIFICATIVI				DATI DI CLASSAMENTO							DATI DERIVANTI DA	
	Sezione Urbana	Foglio	Particella	Sub	Zona Cens.	Micro Zona	Categoria	Classe	Consistenza	Superficie Catastale	Rendita		
1		135	91	6	2		D/7				Euro 11.730,00	VARIAZIONE del 09/10/1985 Pratica n. MI0458656 in atti dal 13/06/2005 ISTANZA PROT. 445709/05 (n. 15684.1/1985)	
Indirizzo			VIA LUIGI MANZOTTI n. 10 Piano T										
Notifica		Notifica in corso con protocollo n. MI0504956 del 30/06/2005				Partita					Mod.58	-	
Annotazioni			di immobile: classamento e rettifica toponomastica										

Visura storica per immobile

Situazione degli atti informatizzati al 16/12/2025

Situazione dell'unità immobiliare dal 09/10/1985

N.	DATI IDENTIFICATIVI				DATI DI CLASSAMENTO						DATI DERIVANTI DA	
	Sezione Urbana	Foglio	Particella	Sub	Zona Cens.	Micro Zona	Categoria	Classe	Consistenza	Superficie Catastale	Rendita	
1		135	91	6	2							FRAZIONAMENTO E FUSIONE del 09/10/1985 in atti dal 26/04/1993 (n. 15684.1/1985)
Indirizzo		VIA LEGNONE n. 45 Piano T										
Notifica							Partita	89069	Mod.58		-	

L'intestazione alla data della richiesta deriva dai seguenti atti:

Situazione degli intestati dal 17/12/2008

N.	DATI ANAGRAFICI	CODICE FISCALE	DIRITTI E ONERI REALI
1			(1) Proprieta' 1/1 fino al 05/03/2013
DATI DERIVANTI DA		Atto del 17/12/2008 Pubblico ufficiale GALLO ANNA RITA Sede BERNAREGGIO (MI) Repertorio n. 15536 - FUSIONE DI SOCIETA' Nota presentata con Modello Unico n. 62743.1/2008 Reparto PI di MILANO 1 in atti dal 19/12/2008	

Situazione degli intestati dal 24/04/2001

N.	DATI ANAGRAFICI	CODICE FISCALE	DIRITTI E ONERI REALI
1			(1) Proprieta' 1/1 fino al 17/12/2008
DATI DERIVANTI DA		VOLTURA D'UFFICIO del 24/04/2001 Pubblico ufficiale MARCHETTI PIERGAET Sede MILANO (MI) Repertorio n. 16443 - ESEGUITA AI SOLI FINI DELLA CONTINUITA' STORICA Voltura n. 25085.1/2009 - Pratica n. MI0259519 in atti dal 27/03/2009	

Situazione degli intestati dal 24/04/2001

N.	DATI ANAGRAFICI	CODICE FISCALE	DIRITTI E ONERI REALI
1			(1) Proprieta' 1/1 fino al 10/06/1993
DATI DERIVANTI DA		Atto del 24/04/2001 Pubblico ufficiale MARCHETTI PIERGAETANO Sede MILANO (MI) Repertorio n. 16443 - FUSIONE DI SOCIETA' PER INCORPORAZIONE (Passaggi intermedi da esaminare) Trascrizione n. 20806.1/2001 Reparto PI di MILANO 1 - Pratica n. 1085510 in atti dal 29/11/2001	

Situazione degli intestati dal 01/03/2001

N.	DATI ANAGRAFICI	CODICE FISCALE	DIRITTI E ONERI REALI
1			(1) Proprieta' 1/1 fino al 24/04/2001
DATI DERIVANTI DA		VOLTURA D'UFFICIO del 01/03/2001 Pubblico ufficiale MARCHETTI PIERGAET Sede MILANO (MI) Repertorio n. 16344 - ESEGUITA AI SOLI FINI DELLA CONTINUITA' STORICA Voltura n. 29062.1/2009 - Pratica n. MI0301526 in atti dal 08/04/2009	

Visura storica per immobile

Situazione degli atti informatizzati al 16/12/2025

Situazione degli intestati dal 01/03/2001

N.	DATI ANAGRAFICI	CODICE FISCALE	DIRITTI E ONERI REALI
1			(1) Proprieta' 1/1 fino al 24/04/2001
DATI DERIVANTI DA	Atto del 01/03/2001 Pubblico ufficiale MARCHETTI PIERGAETANO Sede MILANO (MI) Repertorio n. 16344 - MUTAMENTO DI DENOMINAZIONE O RAGIONE SOCIALE (Passaggi intermedi da esaminare) Trascrizione n. 20807.1/2001 Reparto PI di MILANO 1 in atti dal 29/11/2001		

Situazione degli intestati dal 10/06/1993

N.	DATI ANAGRAFICI	CODICE FISCALE	DIRITTI E ONERI REALI
1			(1) Proprieta' 1/1 fino al 01/03/2001
DATI DERIVANTI DA	RETTIFICA DI INTESTAZIONE ALL'ATTUALITA' del 10/06/1993 Pubblico ufficiale PALOMBO Sede MILANO (MI) Repertorio n. 3022 - Voltura n. 219046.1/1993 - Pratica n. 966037 in atti dal 16/12/2002		

Situazione degli intestati dal 10/06/1993

N.	DATI ANAGRAFICI	CODICE FISCALE	DIRITTI E ONERI REALI
1			(1) Proprieta' fino al 01/03/2001
DATI DERIVANTI DA	SCRITTURA PRIVATA del 10/06/1993 Pubblico ufficiale PALOMBO MIRELLA Sede MILANO (MI) Repertorio n. 38564 - Voltura n. 219046.1/1993 - Pratica n. 185824 in atti dal 20/11/2000		

Situazione degli intestati dal 20/02/1986

N.	DATI ANAGRAFICI	CODICE FISCALE	DIRITTI E ONERI REALI
1			(1) Proprieta' fino al 10/06/1993
DATI DERIVANTI DA	Atto del 20/02/1986 Pubblico ufficiale AJELLO Sede MILANO (MI) Repertorio n. 60954 Sede MILANO (MI) Registrazione Volume 2 n. 16412 registrato in data 10/03/1986 - COMPRAVENDITA Voltura n. 131734.1/1986 in atti dal 13/01/1999		

Situazione degli intestati dal 09/10/1985

N.	DATI ANAGRAFICI	CODICE FISCALE	DIRITTI E ONERI REALI
1			fino al 20/02/1986
DATI DERIVANTI DA	FRAZIONAMENTO E FUSIONE del 09/10/1985 in atti dal 26/04/1993 (n. 15684.1/1985)		

Per ulteriori variazioni richiedere le visure storiche dei seguenti immobili soppressi, originari del precedente

Foglio 135 Particella 91 Subalterno 3; Foglio 135 Particella 91 Subalterno 3; Foglio 135 Particella 91 Subalterno 4; Foglio 135 Particella 92 ; Foglio 135 Particella 93 Subalterno 9; Foglio 135 Particella 93 Subalterno 9;

Foglio 135 Particella 237 Subalterno 1; Foglio 135 Particella 237 Subalterno 1;

Visura telematica

* Codice Fiscale Validato in Anagrafe Tributaria.

Agenzia delle Entrate
CATASTO FABBRICATI
Ufficio Provinciale di
Milano

Dichiarazione protocollo n. MI0044723 del 30/01/2014

Planimetria di u.i.u. in Comune di Milano

Via Luigi Manzotti

civ. 10

Identificativi Catastali:

Sezione:

Foglio: 135

Particella: 350

Subalterno: 59

Compilata da:

Chiaromonte Riccardo

Iscritto all'albo:
Architetti



Prov. Milano

N. 5691

Scheda n. 1

Scala 1:200

Piano 1° Interrato
h=270

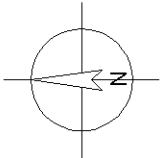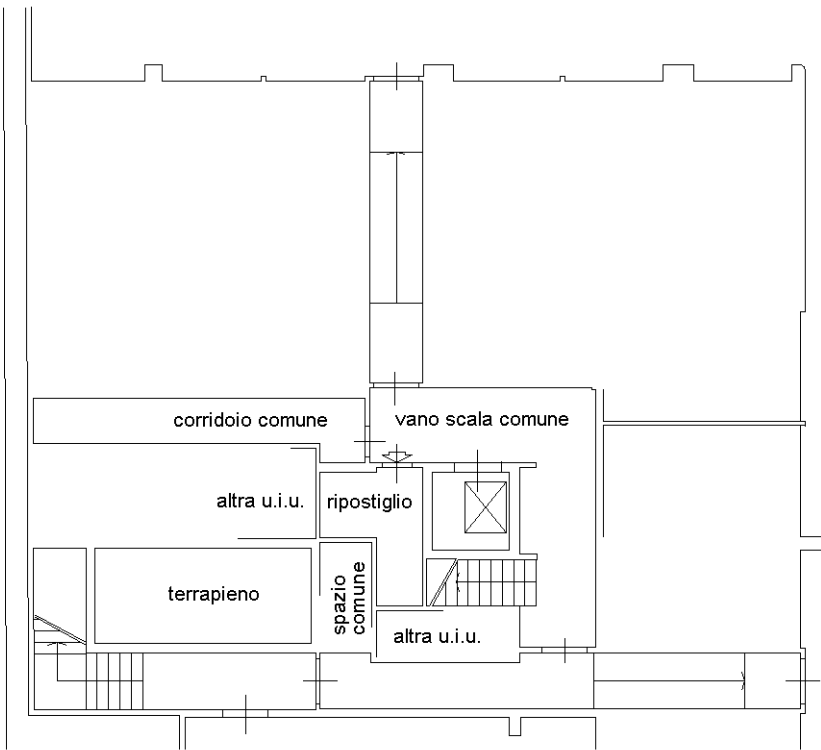

Ultima planimetria in atti

Data: 16/12/2025 - n. T28802 - Richiedente:

Totale schede: 1 - Formato di acquisizione: A4(210x297) - Formato stampa richiesto: A4(210x297)

Visura storica per immobile
Situazione degli atti informatizzati al 16/12/2025

Dati della richiesta	Comune di MILANO (Codice:F205)
	Provincia di MILANO
Catasto Fabbricati	Foglio: 135 Particella: 350 Sub.: 15

INTESTATO

1		(1) Proprieta' 1/1 in regime di separazione dei beni
---	--	--

Unità immobiliare dal 09/11/2015

N.	DATI IDENTIFICATIVI				DATI DI CLASSAMENTO							DATI DERIVANTI DA	
	Sezione Urbana	Foglio	Particella	Sub	Zona Cens.	Micro Zona	Categoria	Classe	Consistenza	Superficie Catastale	Rendita		
1		135	350	15	2		C/6	7	36 m²	Totale: 39 m²	Euro 353,26	Variazione del 09/11/2015 - Inserimento in visura dei dati di superficie.	
Indirizzo			VIA LUIGI MANZOTTI n. 10 Piano S1										
Notifica						Partita				Mod.58			
Annotazioni			-classamento e rendita validati										

Mappali Terreni Correlati

Codice Comune F205 - Foglio 135 - Particella 350

Situazione dell'unità immobiliare dal 28/01/2015

N.	DATI IDENTIFICATIVI				DATI DI CLASSAMENTO							DATI DERIVANTI DA
	Sezione Urbana	Foglio	Particella	Sub	Zona Cens.	Micro Zona	Categoria	Classe	Consistenza	Superficie Catastale	Rendita	
1		135	350	15	2		C/6	7	36 m²		Euro 353,26	VARIAZIONE NEL CLASSAMENTO del 28/01/2015 Pratica n. MI0217910 in atti dal 28/01/2015 VARIAZIONE DI CLASSAMENTO (n. 175596.1/2015)
Indirizzo			VIA LUIGI MANZOTTI n. 10 Piano S1									

Visura storica per immobile

Situazione degli atti informatizzati al 16/12/2025

Notifica		Partita		Mod.58	
Annotazioni	-classamento e rendita validati				

Mappali Terreni Correlati

Codice Comune F205 - Foglio 135 - Particella 350

Situazione dell'unità immobiliare dal 30/01/2014

N.	DATI IDENTIFICATIVI				DATI DI CLASSAMENTO						DATI DERIVANTI DA	
	Sezione Urbana	Foglio	Particella	Sub	Zona Cens.	Micro Zona	Categoria	Classe	Consistenza	Superficie Catastale	Rendita	
1		135	350	15	2		C/6	7	36 m ²		Euro 353,26	VARIAZIONE del 30/01/2014 Pratica n. MI0044723 in atti dal 30/01/2014 EDIFICAZIONE SU AREA URBANA (n. 7264.1/2014)
Indirizzo		VIA LUIGI MANZOTTI n. 10 Piano S1										
Notifica							Partita			Mod.58		
Annotazioni	-classamento e rendita proposti (d.m. 701/94)											

L'intestazione alla data della richiesta deriva dai seguenti atti:

Situazione degli intestati dal 17/12/2014

N.	DATI ANAGRAFICI	CODICE FISCALE	DIRITTI E ONERI REALI
1			(1) Proprieta' 1/1 in regime di separazione dei beni
DATI DERIVANTI DA		Atto del 17/12/2014 Pubblico ufficiale GALLO ANNA RITA Sede BERNAREGGIO (MI) Repertorio n. 17730 - COMPRAVENDITA Nota presentata con Modello Unico n. 47094.1/2014 Reparto PI di MILANO 1 in atti dal 19/12/2014	

Situazione degli intestati dal 30/01/2014

N.	DATI ANAGRAFICI	CODICE FISCALE	DIRITTI E ONERI REALI
1			(1) Proprieta' 1/1 fino al 17/12/2014
DATI DERIVANTI DA		VARIAZIONE del 30/01/2014 Pratica n. MI0044723 in atti dal 30/01/2014 EDIFICAZIONE SU AREA URBANA (n. 7264.1/2014)	

Visura storica per immobile
Situazione degli atti informatizzati al 16/12/2025

Situazione dell'unità immobiliare che ha originato il precedente dal 05/03/2013

N.	DATI IDENTIFICATIVI				DATI DI CLASSAMENTO							DATI DERIVANTI DA		
	Sezione Urbana	Foglio	Particella	Sub	Zona Cens.	Micro Zona	Categoria	Classe	Consistenza	Superficie Catastale	Rendita			
1		135	350				F/1		1658 m²			VARIAZIONE del 05/03/2013 Pratica n. MI0107969 in atti dal 05/03/2013 DEMOLIZIONE TOTALE (n. 16479.1/2013)		
Indirizzo			VIA LUIGI MANZOTTI n. 10 Piano T											
Notifica							Partita					Mod.58		

L'intestazione alla data della richiesta deriva dai seguenti atti:

Situazione degli intestati dal 05/03/2013

N.	DATI ANAGRAFICI	CODICE FISCALE	DIRITTI E ONERI REALI
1			(1) Proprieta' 1/1 fino al 30/01/2014
DATI	Atto n. 1/12/2008 P.U. con cui GALLO ANINIA Rita Se e BERINAREGGIO (MI) Repertorio n. 15536 - FUSIONE DI SOCIETA' Nota presentata con Modello Unico n. 62743.1/2008 Reperto PI di MILANO 1 in atti dal 19/12/2008		

Situazione dell'unità immobiliare che ha originato il precedente dal 13/06/2005

N.	DATI IDENTIFICATIVI				DATI DI CLASSAMENTO							DATI DERIVANTI DA	
	Sezione Urbana	Foglio	Particella	Sub	Zona Cens.	Micro Zona	Categoria	Classe	Consistenza	Superficie Catastale	Rendita		
1		135	91	6	2		D/7				Euro 11.730,00	VARIAZIONE del 09/10/1985 Pratica n. MI0458656 in atti dal 13/06/2005 ISTANZA PROT. 445709/05 (n. 15684.1/1985)	
Indirizzo			VIA LUIGI MANZOTTI n. 10 Piano T										
Notifica		Notifica in corso con protocollo n. MI0504956 del 30/06/2005				Partita					Mod.58	-	
Annotazioni			di immobile: classamento e rettifica toponomastica										

Visura storica per immobile

Situazione degli atti informatizzati al 16/12/2025

Situazione dell'unità immobiliare dal 09/10/1985

N.	DATI IDENTIFICATIVI				DATI DI CLASSAMENTO						DATI DERIVANTI DA	
	Sezione Urbana	Foglio	Particella	Sub	Zona Cens.	Micro Zona	Categoria	Classe	Consistenza	Superficie Catastale	Rendita	
1		135	91	6	2							FRAZIONAMENTO E FUSIONE del 09/10/1985 in atti dal 26/04/1993 (n. 15684.1/1985)
Indirizzo		VIA LEGNONE n. 45 Piano T										
Notifica							Partita	89069	Mod.58	-		

L'intestazione alla data della richiesta deriva dai seguenti atti:

Situazione degli intestati dal 17/12/2008

N.	DATI ANAGRAFICI	CODICE FISCALE	DIRITTI E ONERI REALI
1			(1) Proprieta' 1/1 fino al 05/03/2013
DATI DERIVANTI DA		Atto del 17/12/2008 Pubblico ufficiale GALLO ANNA RITA Sede BERNAREGGIO (MI) Repertorio n. 15536 - FUSIONE DI SOCIETA' Nota presentata con Modello Unico n. 62743.1/2008 Reparto PI di MILANO 1 in atti dal 19/12/2008	

Situazione degli intestati dal 24/04/2001

N.	DATI ANAGRAFICI	CODICE FISCALE	DIRITTI E ONERI REALI
1			(1) Proprieta' 1/1 fino al 17/12/2008
DATI DERIVANTI DA		VOLTURA D'UFFICIO del 24/04/2001 Pubblico ufficiale MARCHETTI PIERGAET Sede MILANO (MI) Repertorio n. 16443 - ESEGUITA AI SOLI FINI DELLA CONTINUITA' STORICA Voltura n. 25085.1/2009 - Pratica n. MI0259519 in atti dal 27/03/2009	

Situazione degli intestati dal 24/04/2001

N.	DATI ANAGRAFICI	CODICE FISCALE	DIRITTI E ONERI REALI
1			(1) Proprieta' 1/1 fino al 10/06/1993
DATI DERIVANTI DA		Atto del 24/04/2001 Pubblico ufficiale MARCHETTI PIERGAETANO Sede MILANO (MI) Repertorio n. 16443 - FUSIONE DI SOCIETA' PER INCORPORAZIONE (Passaggi intermedi da esaminare) Trascrizione n. 20806.1/2001 Reparto PI di MILANO 1 - Pratica n. 1085510 in atti dal 29/11/2001	

Situazione degli intestati dal 01/03/2001

N.	DATI ANAGRAFICI	CODICE FISCALE	DIRITTI E ONERI REALI
1			(1) Proprieta' 1/1 fino al 24/04/2001
DATI DERIVANTI DA		VOLTURA D'UFFICIO del 01/03/2001 Pubblico ufficiale MARCHETTI PIERGAET Sede MILANO (MI) Repertorio n. 16344 - ESEGUITA AI SOLI FINI DELLA CONTINUITA' STORICA Voltura n. 29062.1/2009 - Pratica n. MI0301526 in atti dal 08/04/2009	

Visura storica per immobile

Situazione degli atti informatizzati al 16/12/2025

Situazione degli intestati dal 01/03/2001

N.	DATI ANAGRAFICI	CODICE FISCALE	DIRITTI E ONERI REALI
1			(1) Proprieta' 1/1 fino al 24/04/2001
DATI DERIVANTI DA	Atto del 01/03/2001 Pubblico ufficiale MARCHETTI PIERGAETANO Sede MILANO (MI) Repertorio n. 16344 - MUTAMENTO DI DENOMINAZIONE O RAGIONE SOCIALE (Passaggi intermedi da esaminare) Trascrizione n. 20807.1/2001 Reparto PI di MILANO 1 in atti dal 29/11/2001		

Situazione degli intestati dal 10/06/1993

N.	DATI ANAGRAFICI	CODICE FISCALE	DIRITTI E ONERI REALI
1			(1) Proprieta' 1/1 fino al 01/03/2001
DATI DERIVANTI DA	RETTIFICA DI INTESTAZIONE ALL'ATTUALITA' del 10/06/1993 Pubblico ufficiale PALOMBO Sede MILANO (MI) Repertorio n. 3022 - Voltura n. 219046.1/1993 - Pratica n. 966037 in atti dal 16/12/2002		

Situazione degli intestati dal 10/06/1993

N.	DATI ANAGRAFICI	CODICE FISCALE	DIRITTI E ONERI REALI
1			(1) Proprieta' fino al 01/03/2001
DATI DERIVANTI DA	SCRITTURA PRIVATA del 10/06/1993 Pubblico ufficiale PALOMBO MIRELLA Sede MILANO (MI) Repertorio n. 38564 - Voltura n. 219046.1/1993 - Pratica n. 185824 in atti dal 20/11/2000		

Situazione degli intestati dal 20/02/1986

N.	DATI ANAGRAFICI	CODICE FISCALE	DIRITTI E ONERI REALI
1			(1) Proprieta' fino al 10/06/1993
DATI DERIVANTI DA	Atto del 20/02/1986 Pubblico ufficiale AJELLO Sede MILANO (MI) Repertorio n. 60954 Sede MILANO (MI) Registrazione Volume 2 n. 16412 registrato in data 10/03/1986 - COMPRAVENDITA Voltura n. 131734.1/1986 in atti dal 13/01/1999		

Situazione degli intestati dal 09/10/1985

N.	DATI ANAGRAFICI	CODICE FISCALE	DIRITTI E ONERI REALI
1			fino al 20/02/1986
DATI DERIVANTI DA	FRAZIONAMENTO E FUSIONE del 09/10/1985 in atti dal 26/04/1993 (n. 15684.1/1985)		

Per ulteriori variazioni richiedere le visure storiche dei seguenti immobili soppressi, originari del precedente

Foglio 135 Particella 91 Subalterno 3; Foglio 135 Particella 91 Subalterno 3; Foglio 135 Particella 91 Subalterno 4; Foglio 135 Particella 92 ; Foglio 135 Particella 93 Subalterno 9; Foglio 135 Particella 93 Subalterno 9;

Foglio 135 Particella 237 Subalterno 1; Foglio 135 Particella 237 Subalterno 1;

Visura telematica

* Codice Fiscale Validato in Anagrafe Tributaria.

Agenzia delle Entrate
CATASTO FABBRICATI
Ufficio Provinciale di
Milano

Dichiarazione protocollo n. MI0044723 del 30/01/2014

Planimetria di u.i.u. in Comune di Milano

Via Luigi Manzotti

civ. 10

Identificativi Catastali:

Sezione:

Foglio: 135

Particella: 350

Subalterno: 15

Compilata da:

Chiaromonte Riccardo

Iscritto all'albo:
Architetti

Prov. Milano


N. 5691

Scheda n. 1

Scala 1:200

Piano 1° Interrato

h=270

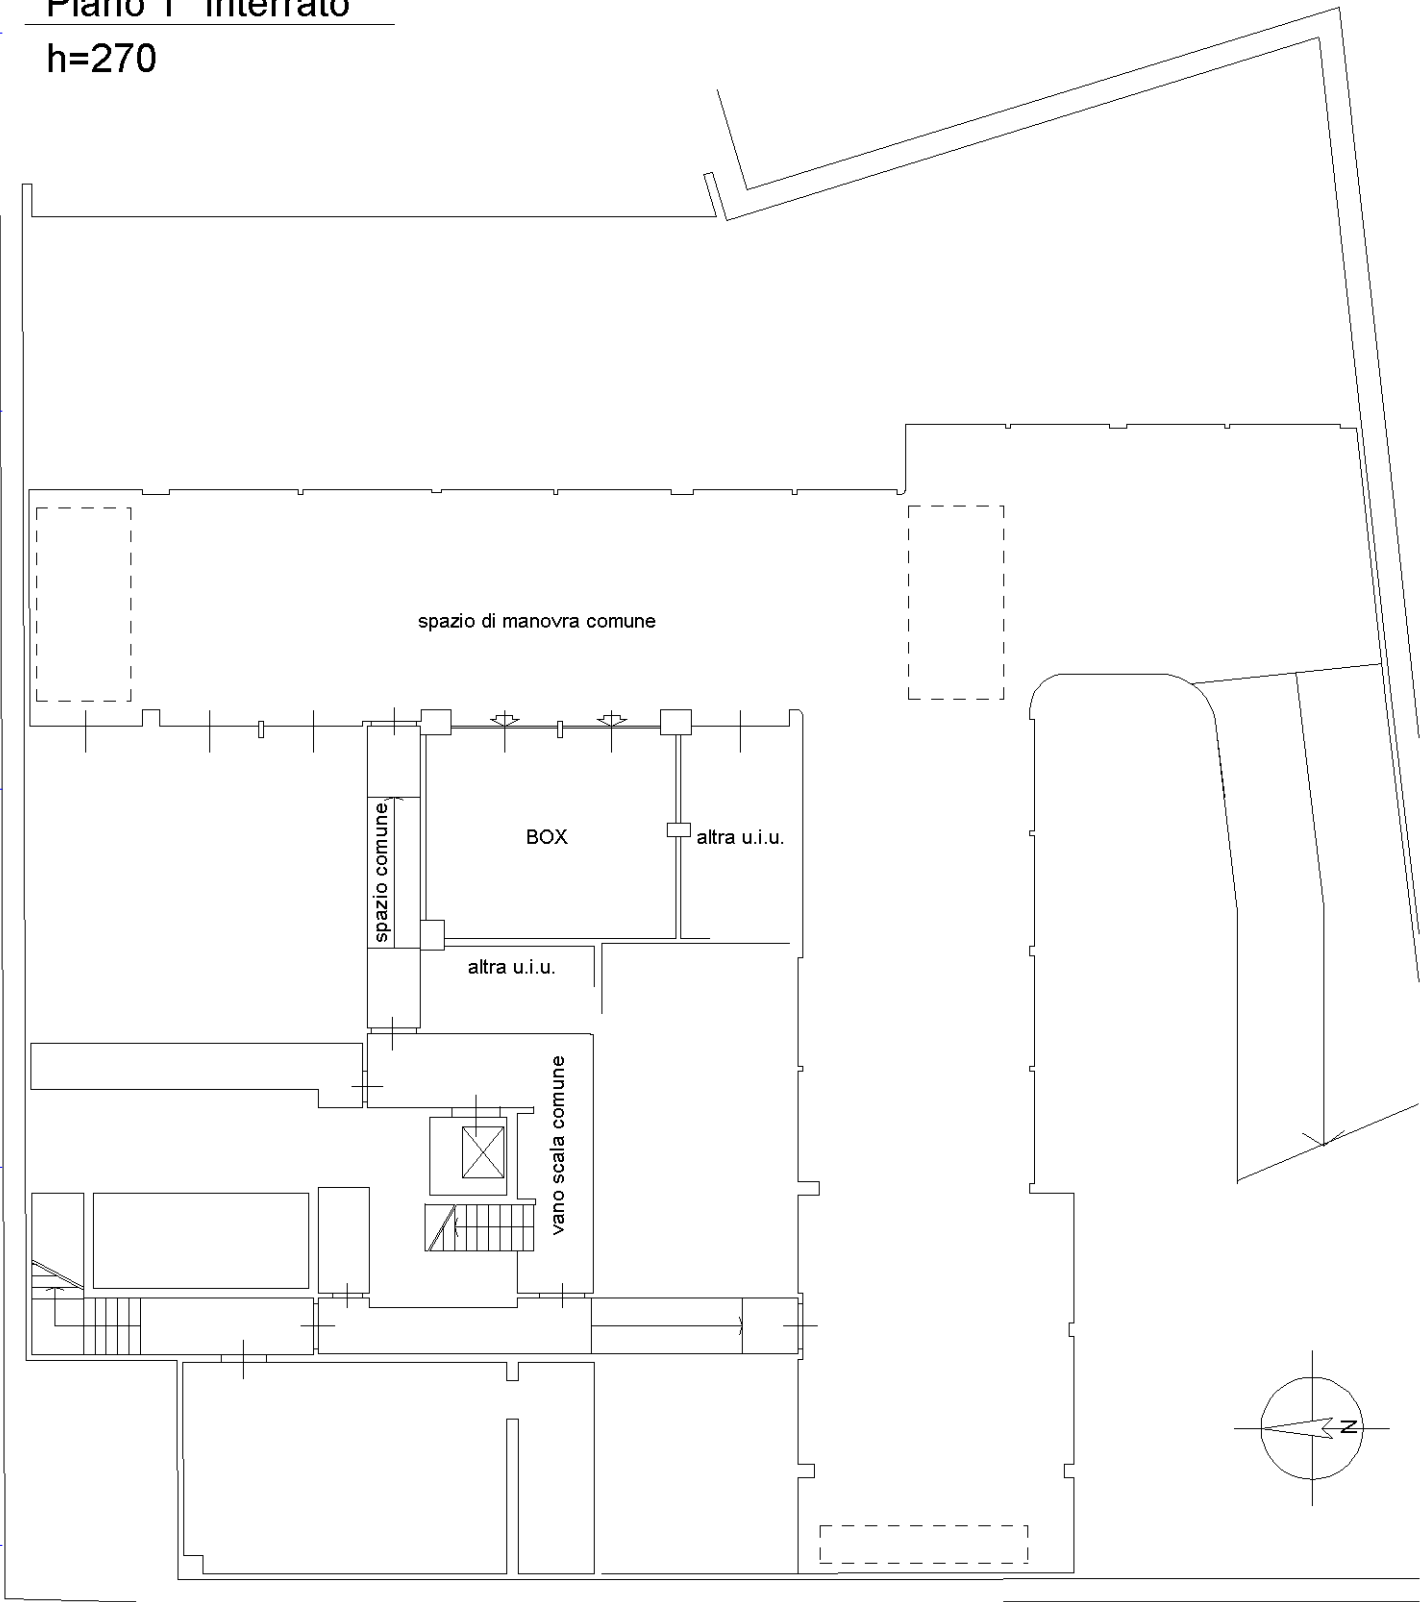

Ultima planimetria in atti

Data: 16/12/2025 - n. T28803 - Richiedente:

Totale schede: 1 - Formato di acquisizione: A4(210x297) - Formato stampa richiesto: A4(210x297)