

Ultima planimetria in atti

Data: 16/12/2025 - n. T28801 - Richiedente:
Totale schede: 1 - Formato di acquisizione: A3(297x420) - Formato stampa richiesto: A4(210x297)

Agenzia delle Entrate
CATASTO FABBRICATI
Ufficio provinciale di
Milano

Dichiarazione protocollo n. MI0044723 del 30/01/2014
Planimetria di u.i.u. in Comune di Milano
Via Luigi Manzotti

Identificativi Catastali:
Sezione: 135
Poglia: 350
Particella: 350
Subalterno: 47

Compilata da:
Chiaromonte Riccardo
Iscritto all'albo:
Architetti
Prov. Milano
N. 5691

Scheda

Scala 1: 200



Agenzia delle Entrate
CATASTO FABBRICATI
Ufficio Provinciale di
Milano

Dichiarazione protocollo n. MI0044723 del 30/01/2014

Planimetria di u.i.u. in Comune di Milano

Via Luigi Manzotti

civ. 10

Identificativi Catastali:

Sezione:

Foglio: 135

Particella: 350

Subalterno: 59

Compilata da:

Chiaromonte Riccardo

Iscritto all'albo:

Architetti



Prov. Milano

N. 5691

Scheda n. 1

Scala 1:200

Piano 1° Interrato
h=270

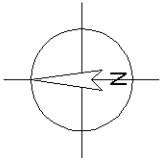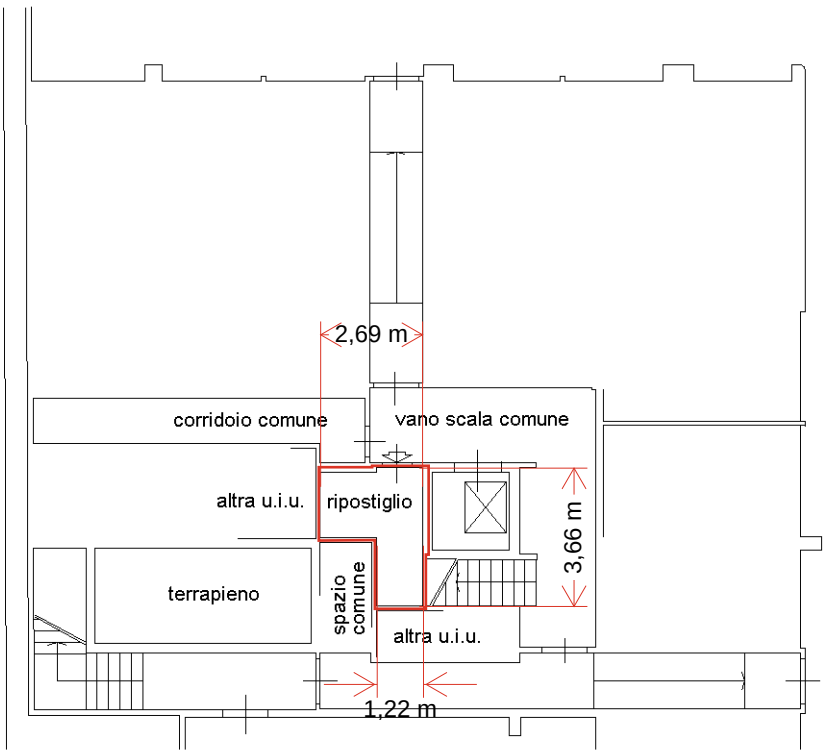

Ultima planimetria in atti

Data: 16/12/2025 - n. T28802 - Richiedente:

Totale schede: 1 - Formato di acquisizione: A4(210x297) - Formato stampa richiesto: A4(210x297)

Agenzia delle Entrate
CATASTO FABBRICATI
Ufficio Provinciale di
Milano

Dichiarazione protocollo n. MI0044723 del 30/01/2014

Planimetria di u.i.u. in Comune di Milano

Via Luigi Manzotti

civ. 10

Identificativi Catastali:

Sezione:

Foglio: 135

Particella: 350

Subalterno: 15

Compilata da:

Chiaromonte Riccardo

Iscritto all'albo:

Architetti

Prov. Milano


N. 5691

Scheda n. 1

Scala 1:200

Piano 1° Interrato

h=270

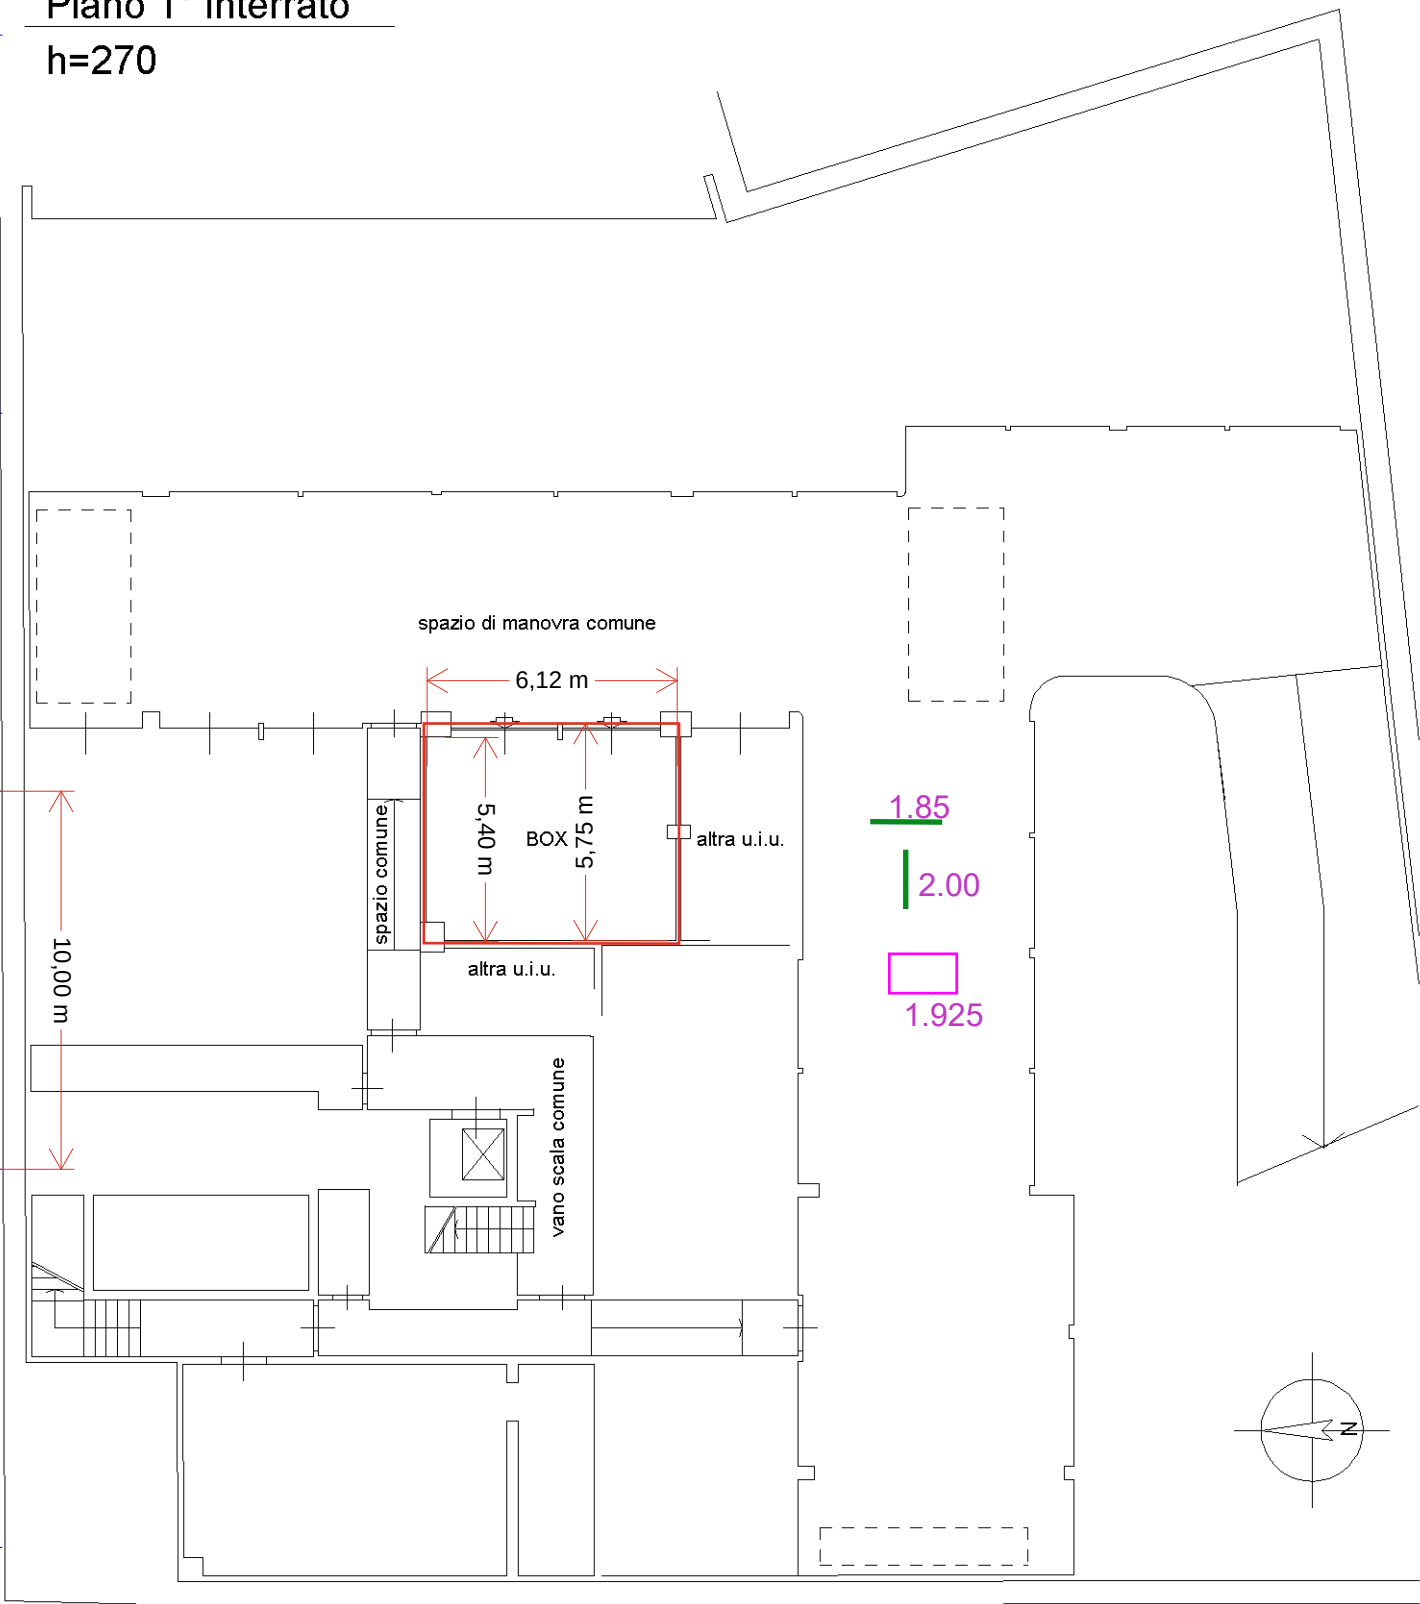

Ultima planimetria in atti

Data: 16/12/2025 - n. T28803 - Richiedente:

Totale schede: 1 - Formato di acquisizione: A4(210x297) - Formato stampa richiesto: A4(210x297)