


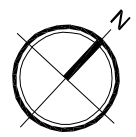
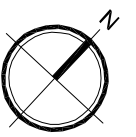




MAPP.226


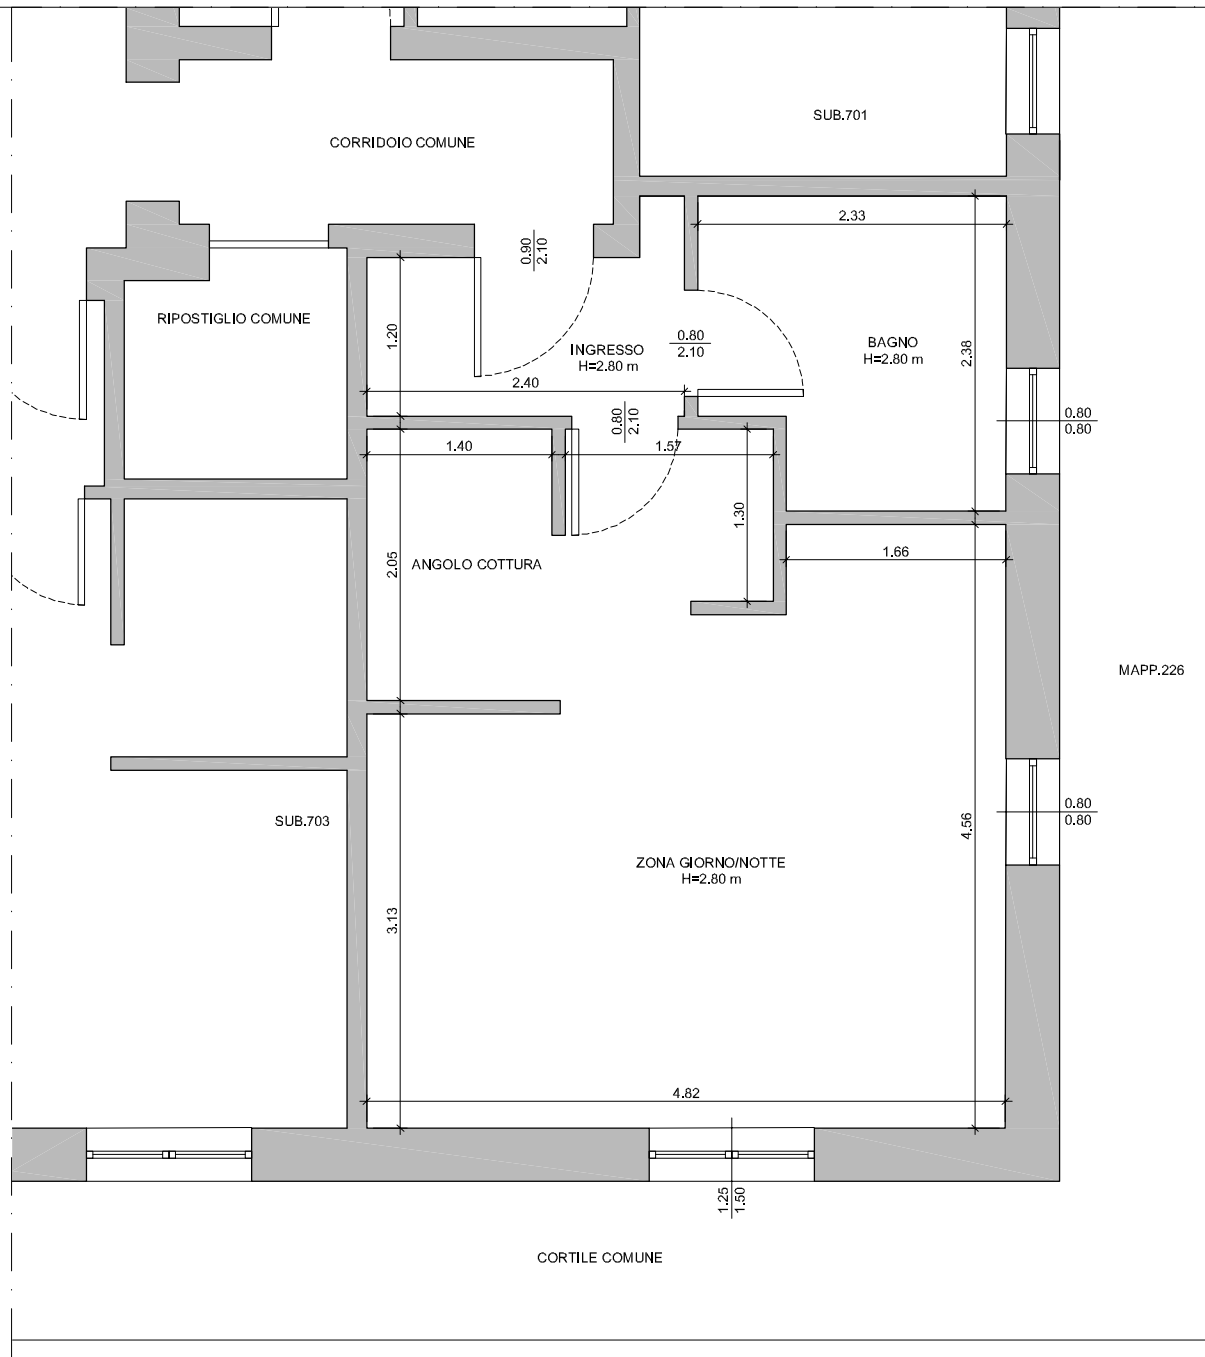


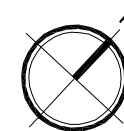


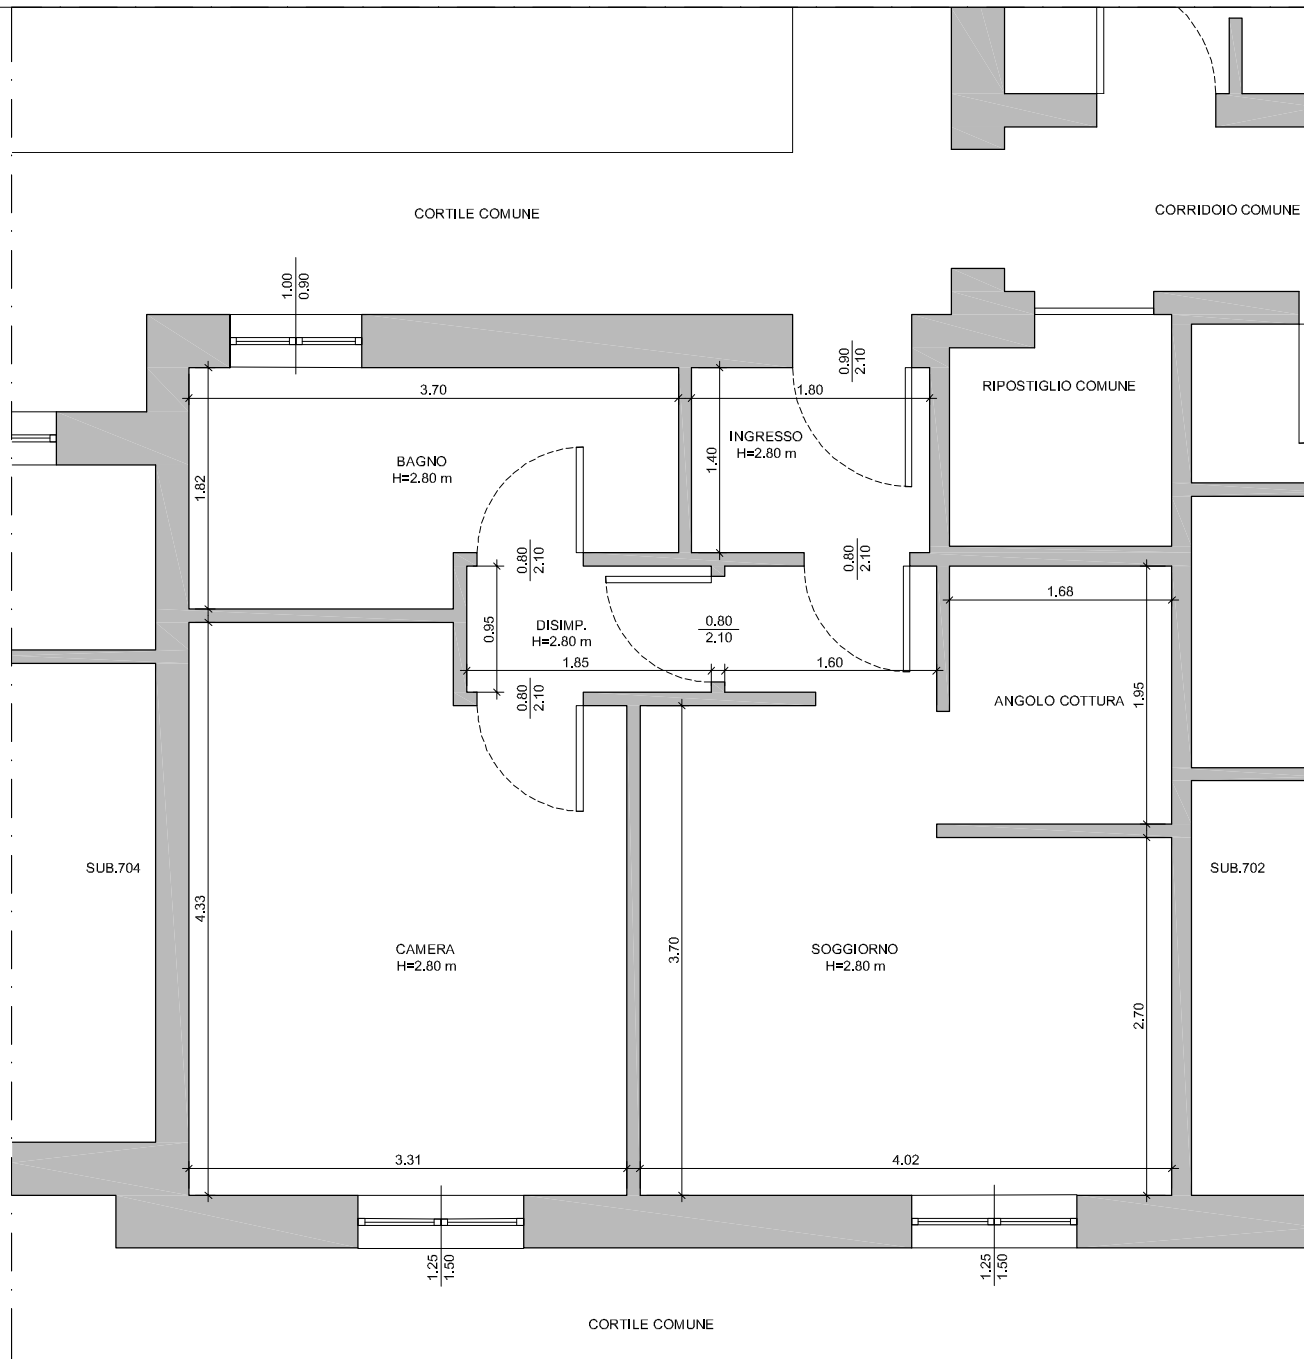


VIA MARIGNANO, 81 - MILANO
 RILIEVO APPARTAMENTO AL PIANO TERRA (CORPO C - SUB.703)

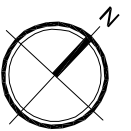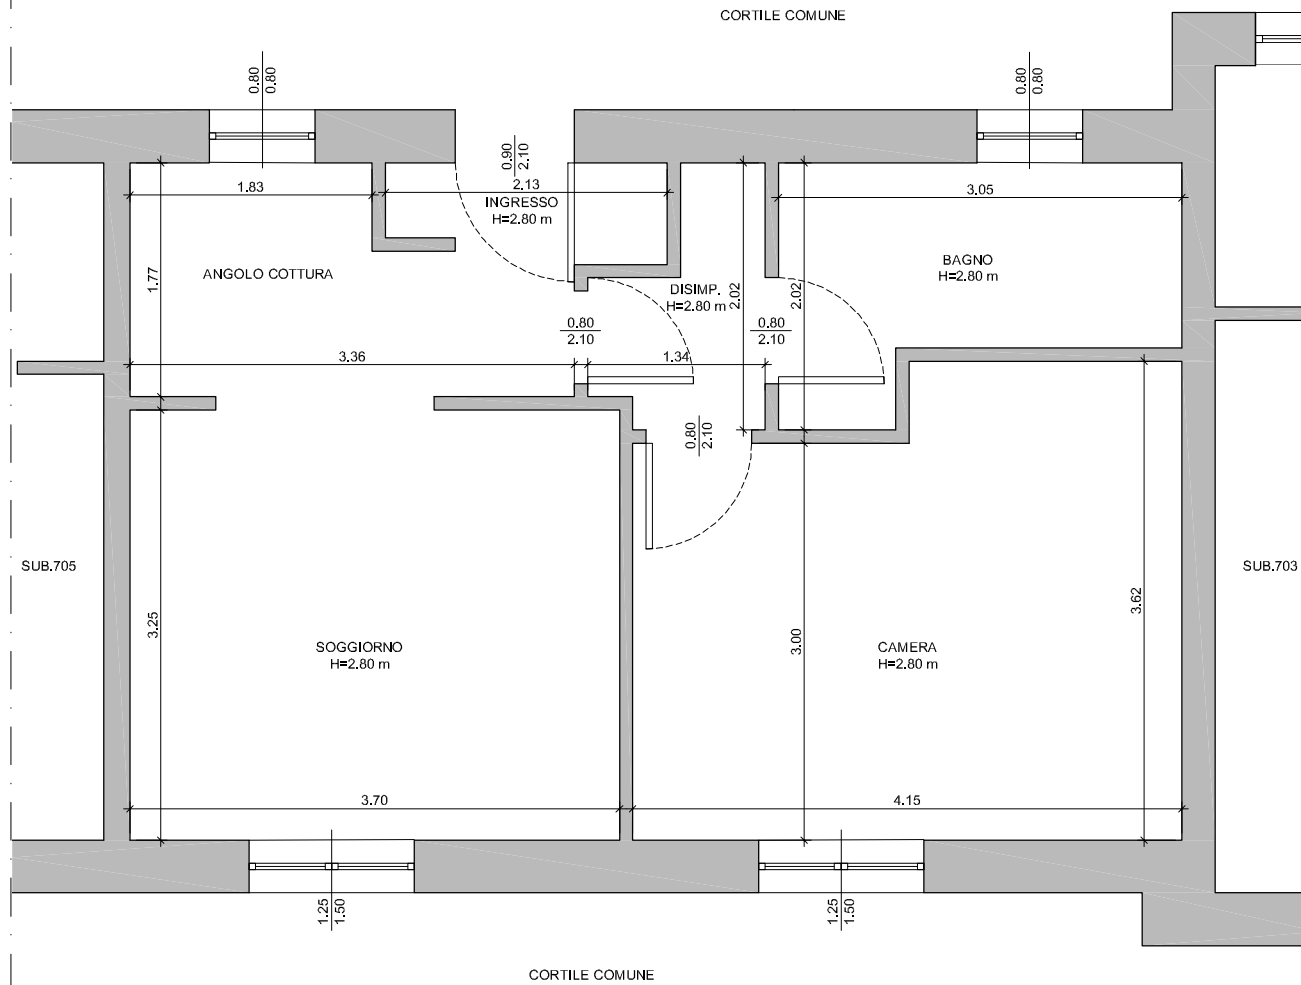

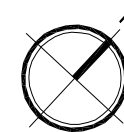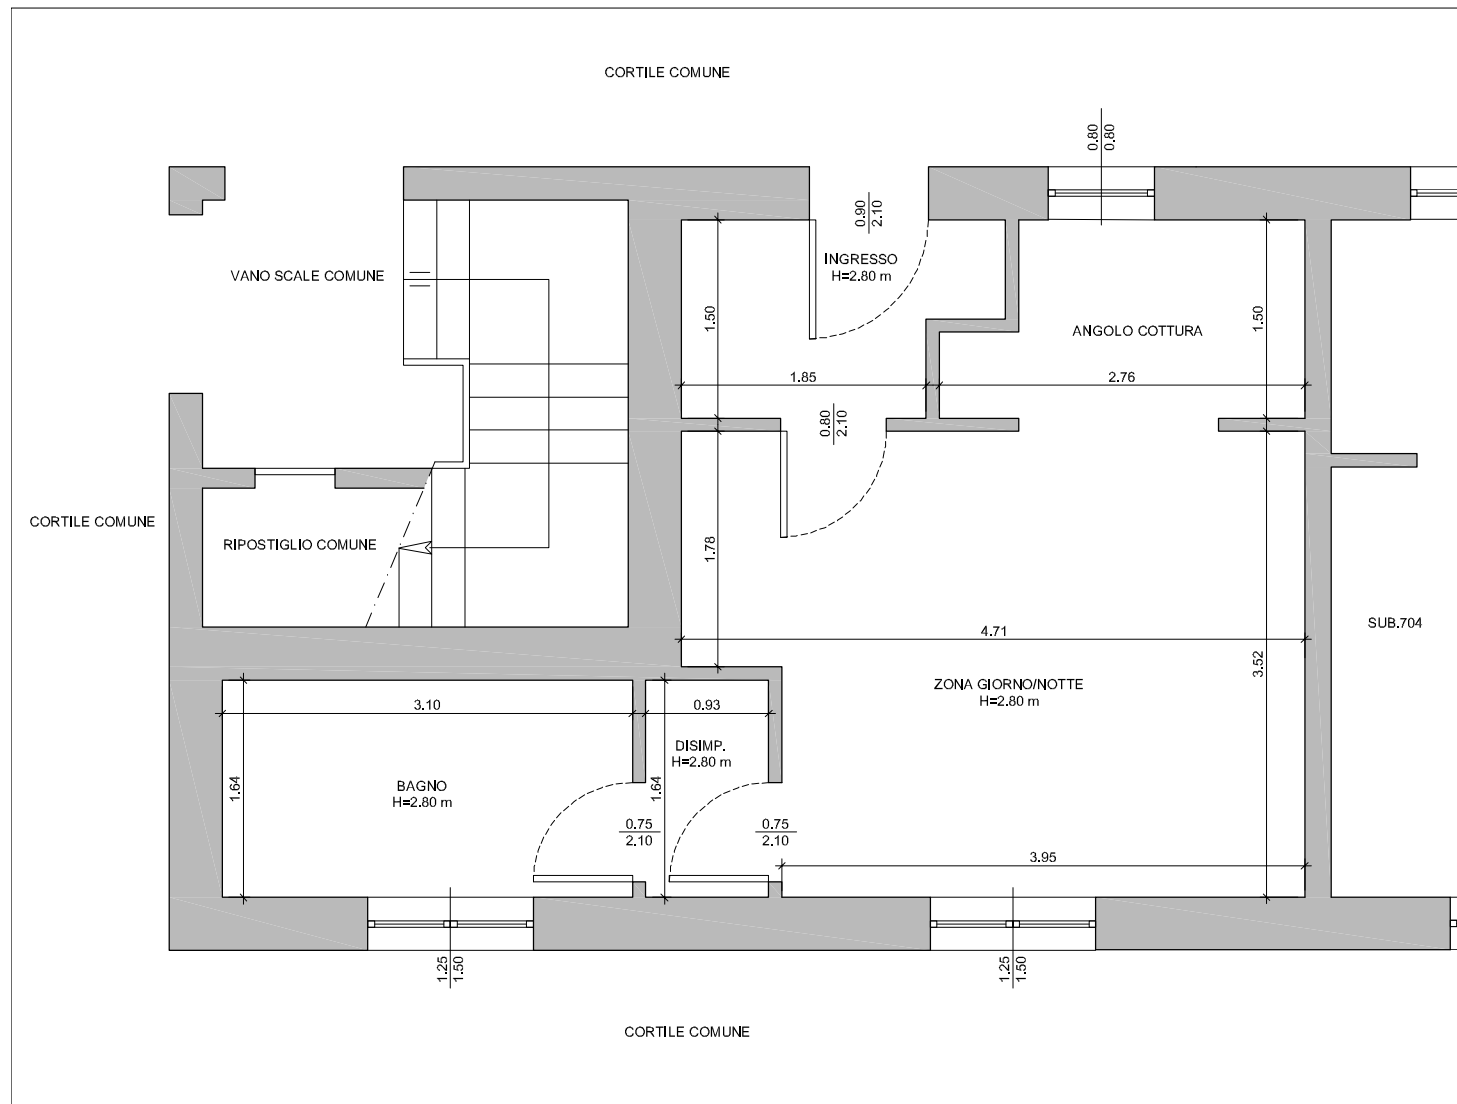


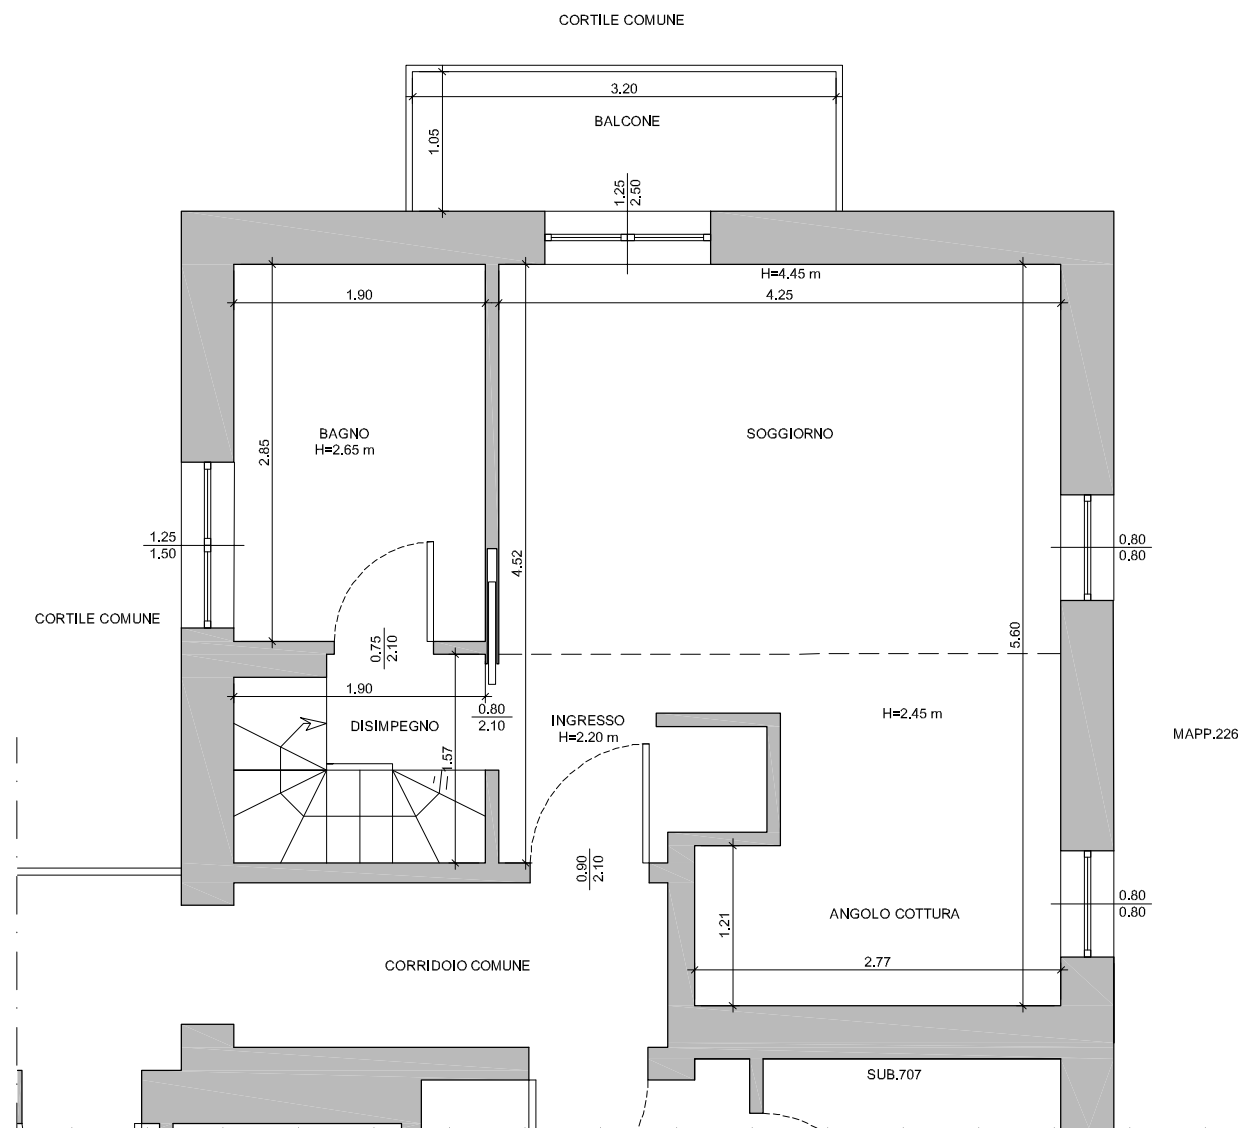


MAPP.226

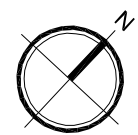


PIANTA PIANO PRIMO

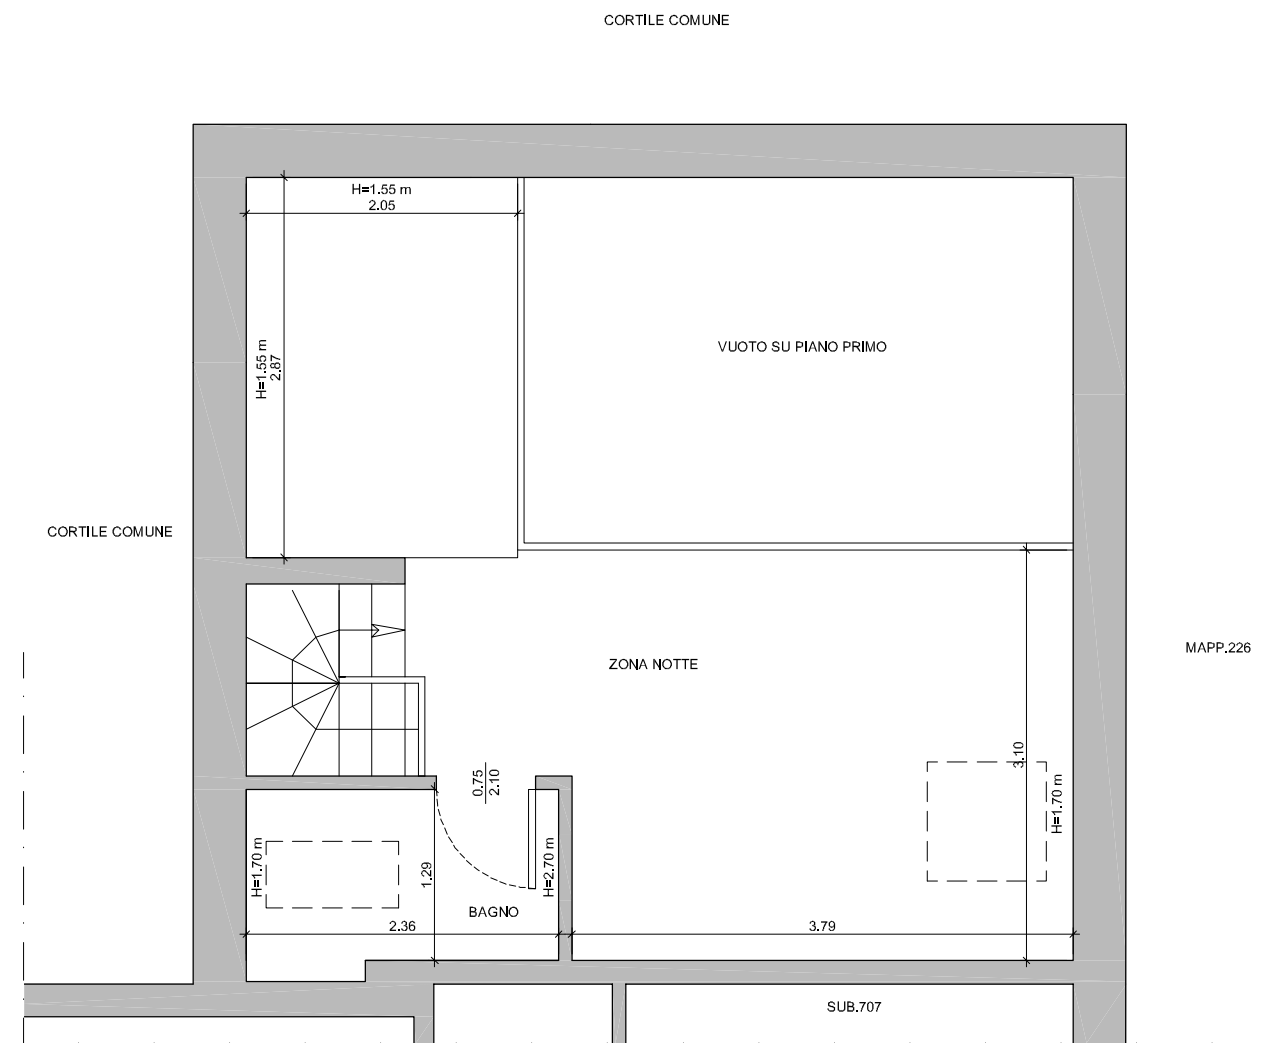


MAPP.226

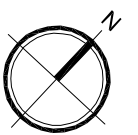

PIANTA PIANO SOTTOTETTO

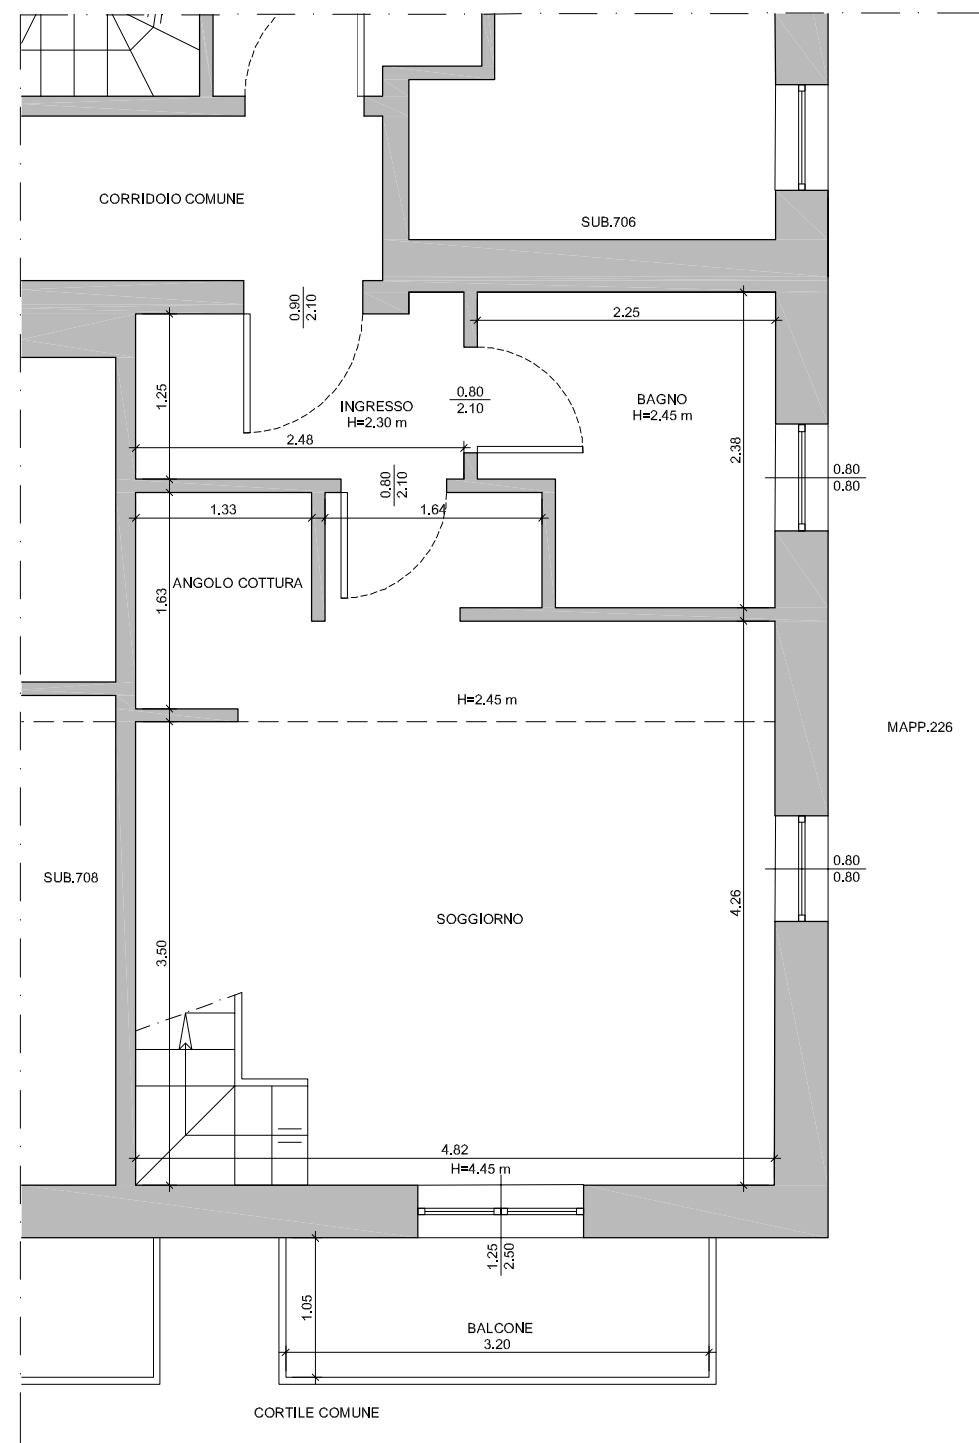


PIANTA PIANO PRIMO

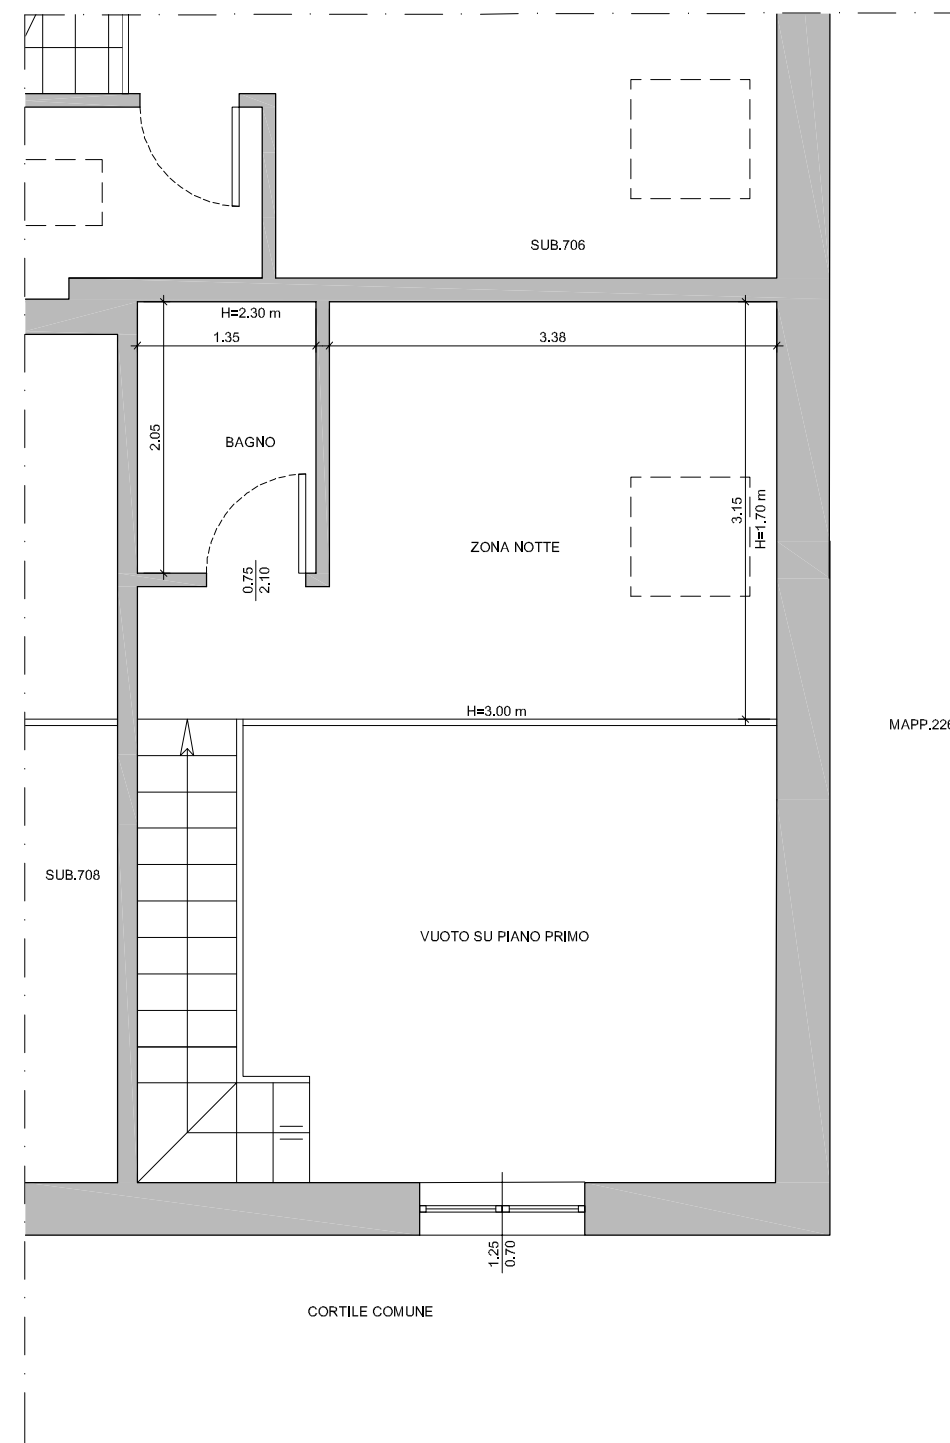


PIANTA PIANO SOTTOTETTO



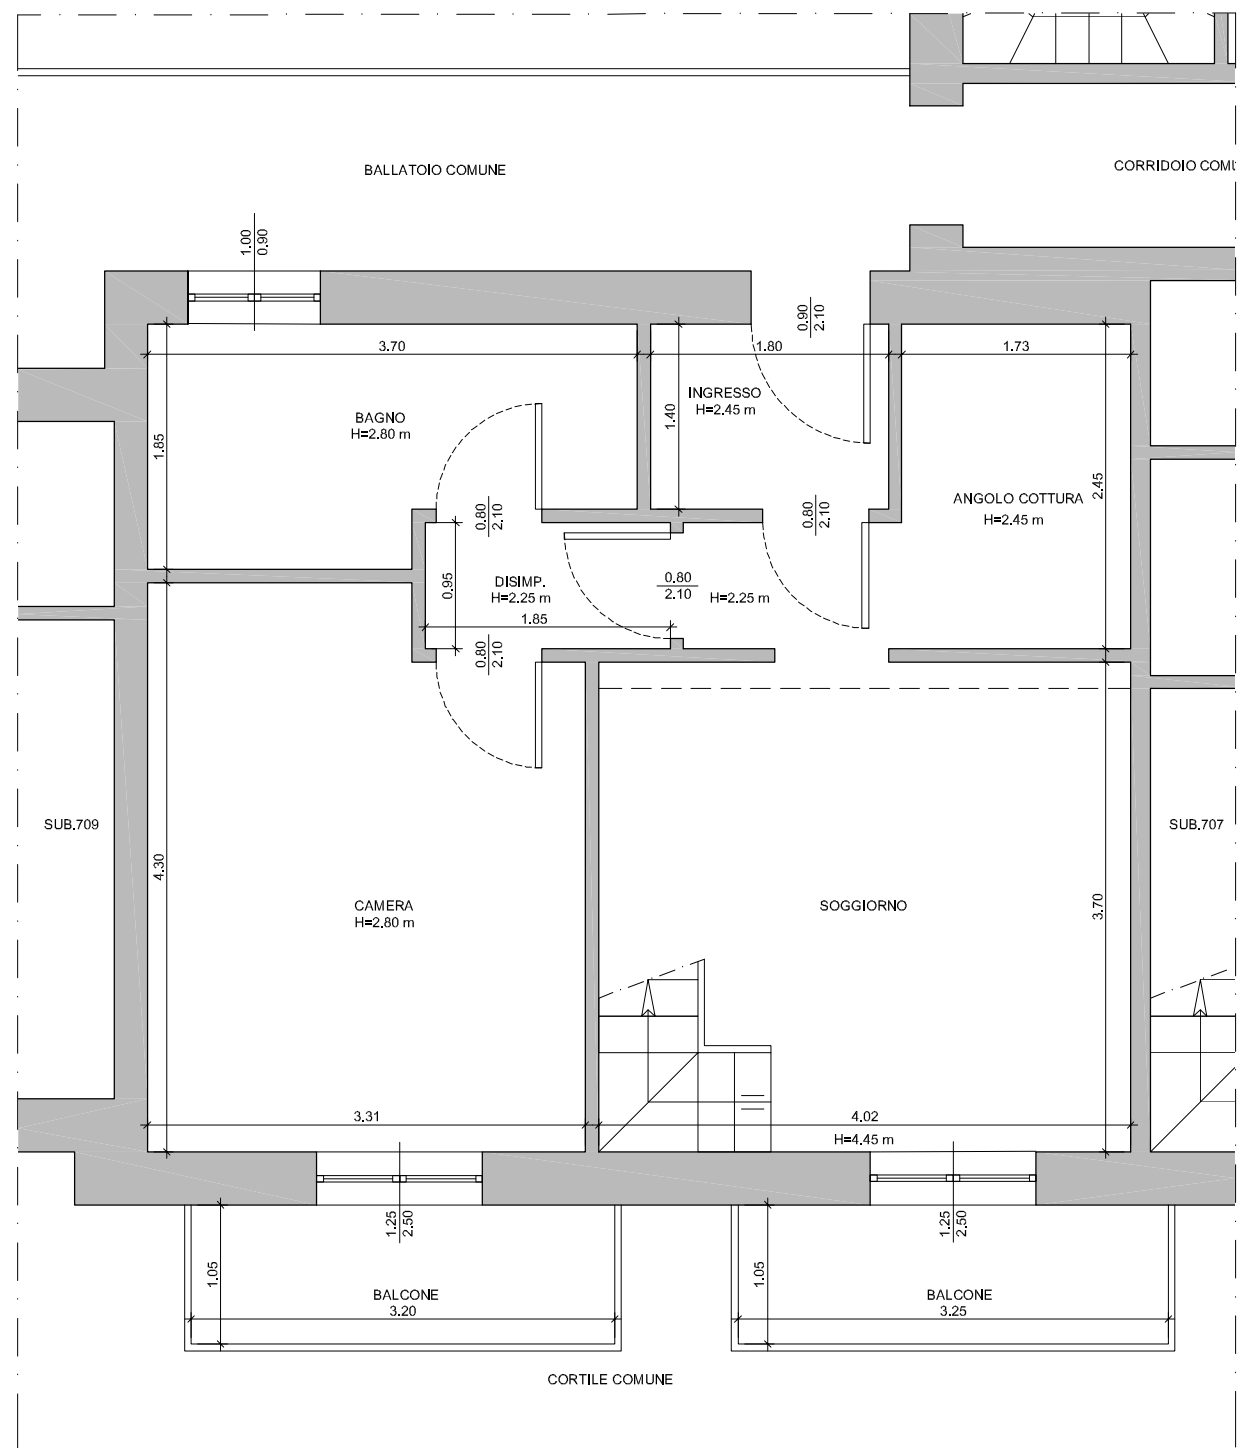

PIANTA PIANO PRIMO

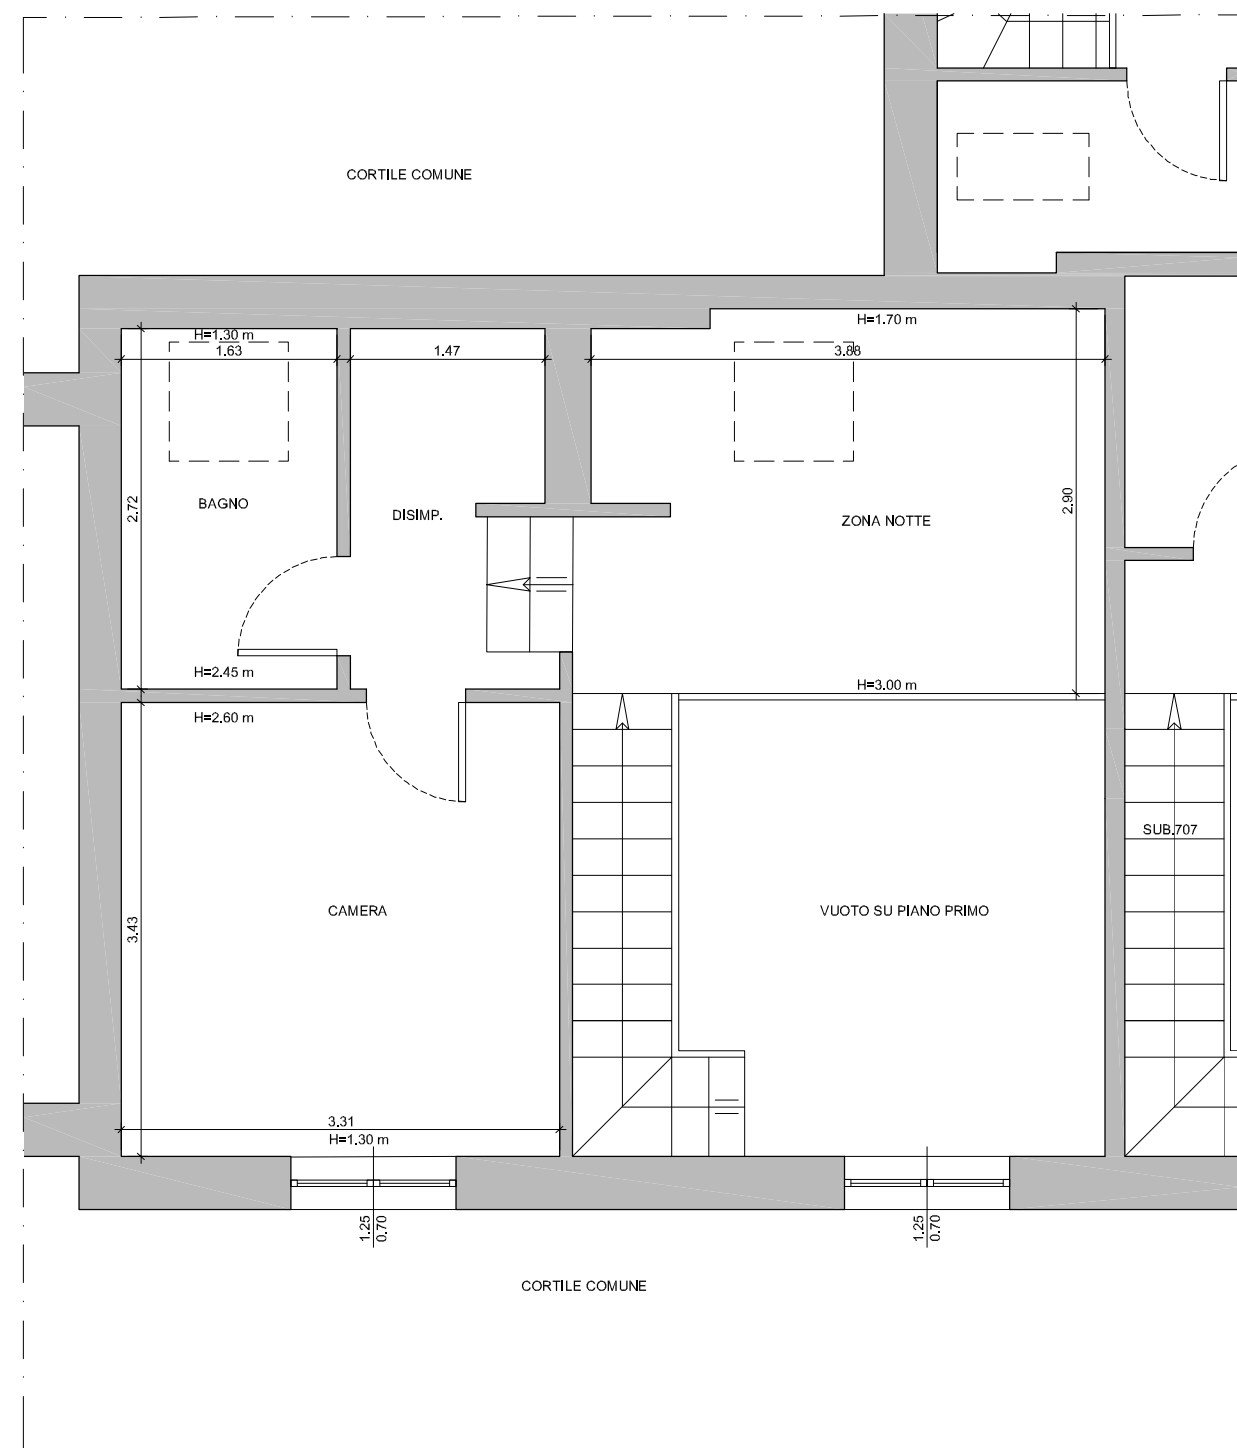

PIANTA PIANO SOTTOTETTO

