


genzia del Territorio
TASTO FABBRICATO
 Ufficio Provinciale
 Milano

Dichiarazione protocollo n. _____ del _____
Planimetria di u.i.u. in Comune di Pioltello
Via Monteverdi Claudio _____

Identificativi Catastali:	Compilata da:
---------------------------	---------------

Sezione:	Luisi Amedeo
----------	--------------

Foglio: 2 | Iscritto all'albo: ~~12/12/1980~~

Particella: 813	Geometri	
-----------------	----------	---

Subalterno: 718 Prov. Milano

Compilata da:
Luisi Amedeo

Isritto all'albo:
Geometri


Prov. Milano

Scheda n. 1 Scala 1 : 200

Scala 1:200

PIANO QUINTO

H=2.70m

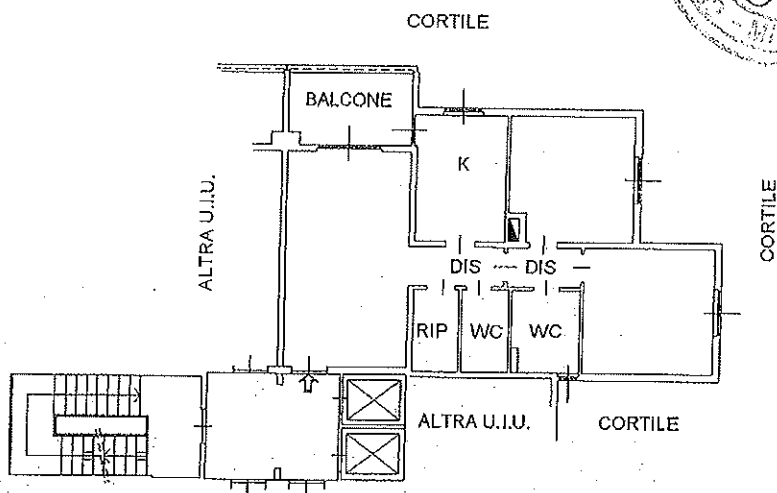

PIANO INTERRATO

 $H=2.50\text{m}$ 