Data: 16/06/2019 - n. T1795 - Richiedente: SCSSFN76E12H282D
Totale schede: 2 - Formato di acquisizione: A3(297x420) - Formato stampa richiesto: A3(297x420)
Ultima planimetria in atti

Agenzia delle Entrate

CATASTO FABBRICATI

Ufficio provinciale di
Rieti

Scheda n.1	Scala 1: 500

Dichiarazione protocollo n. RI0034214 del 14/06/2019


Planimetria di u.i.u. in Comune di Rieti

Viale Maestri Del Lavoro (vazia) civ. 19-21


Identificativi Catastali:
Sezione: VA
Foglio: 23
Particella: 83
Subalterno:


Compilata da:
Scasciafratti Stefano
Iscritto all'albo:
Ingegneri
Prov.Rieti N.B7

PIANO TERRA

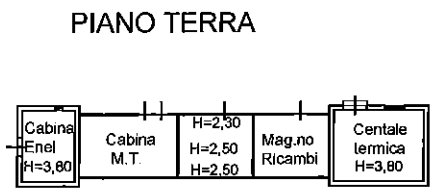

PIANO PRIMO

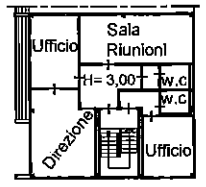

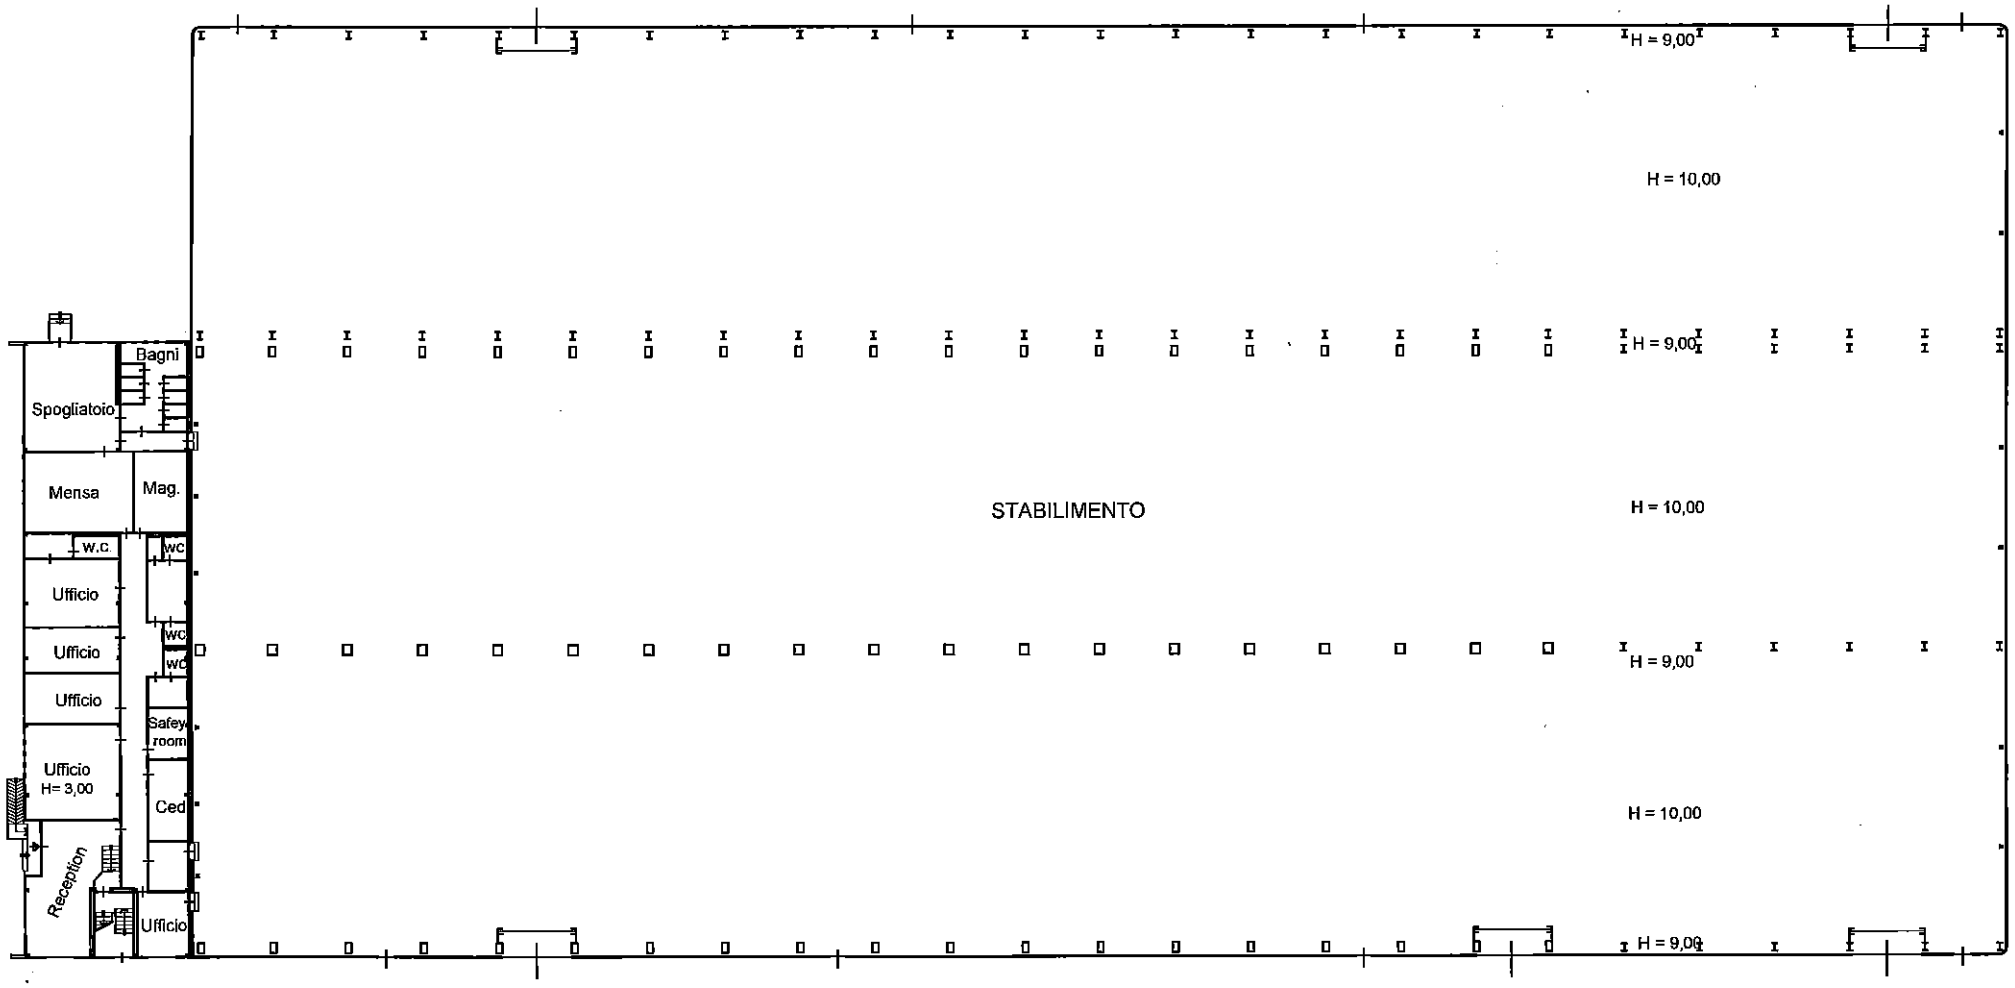

Data: 16/06/2019 - n. T1795 - Richiedente: SCSSFN76E12H282D
Totale schede: 2 - Formato di acquisizione: A3(297x420) - Formato stampa richiesto: A3(297x420)
Ultima planimetria in atti

Agenzia delle Entrate

CATASTO FABBRICATI

Ufficio provinciale di
Rieti

Scheda n. 2 Scala 1: 1000

Dichiarazione protocollo n. RI0034214 del 14/06/2019


Planimetria di u.i.u. in Comune di Rieti

Viale Maestri Del Lavoro (vazia) civ. 19-21

Identificativi Catastali:
Sezione: VA
Foglio: 23
Particella: 83
Subalterno:


Compilata da:
Scasciafratti Stefano
Iscritto all'albo:
Ingegneri
Prov. Rieti N. B7

PIANO TERRA

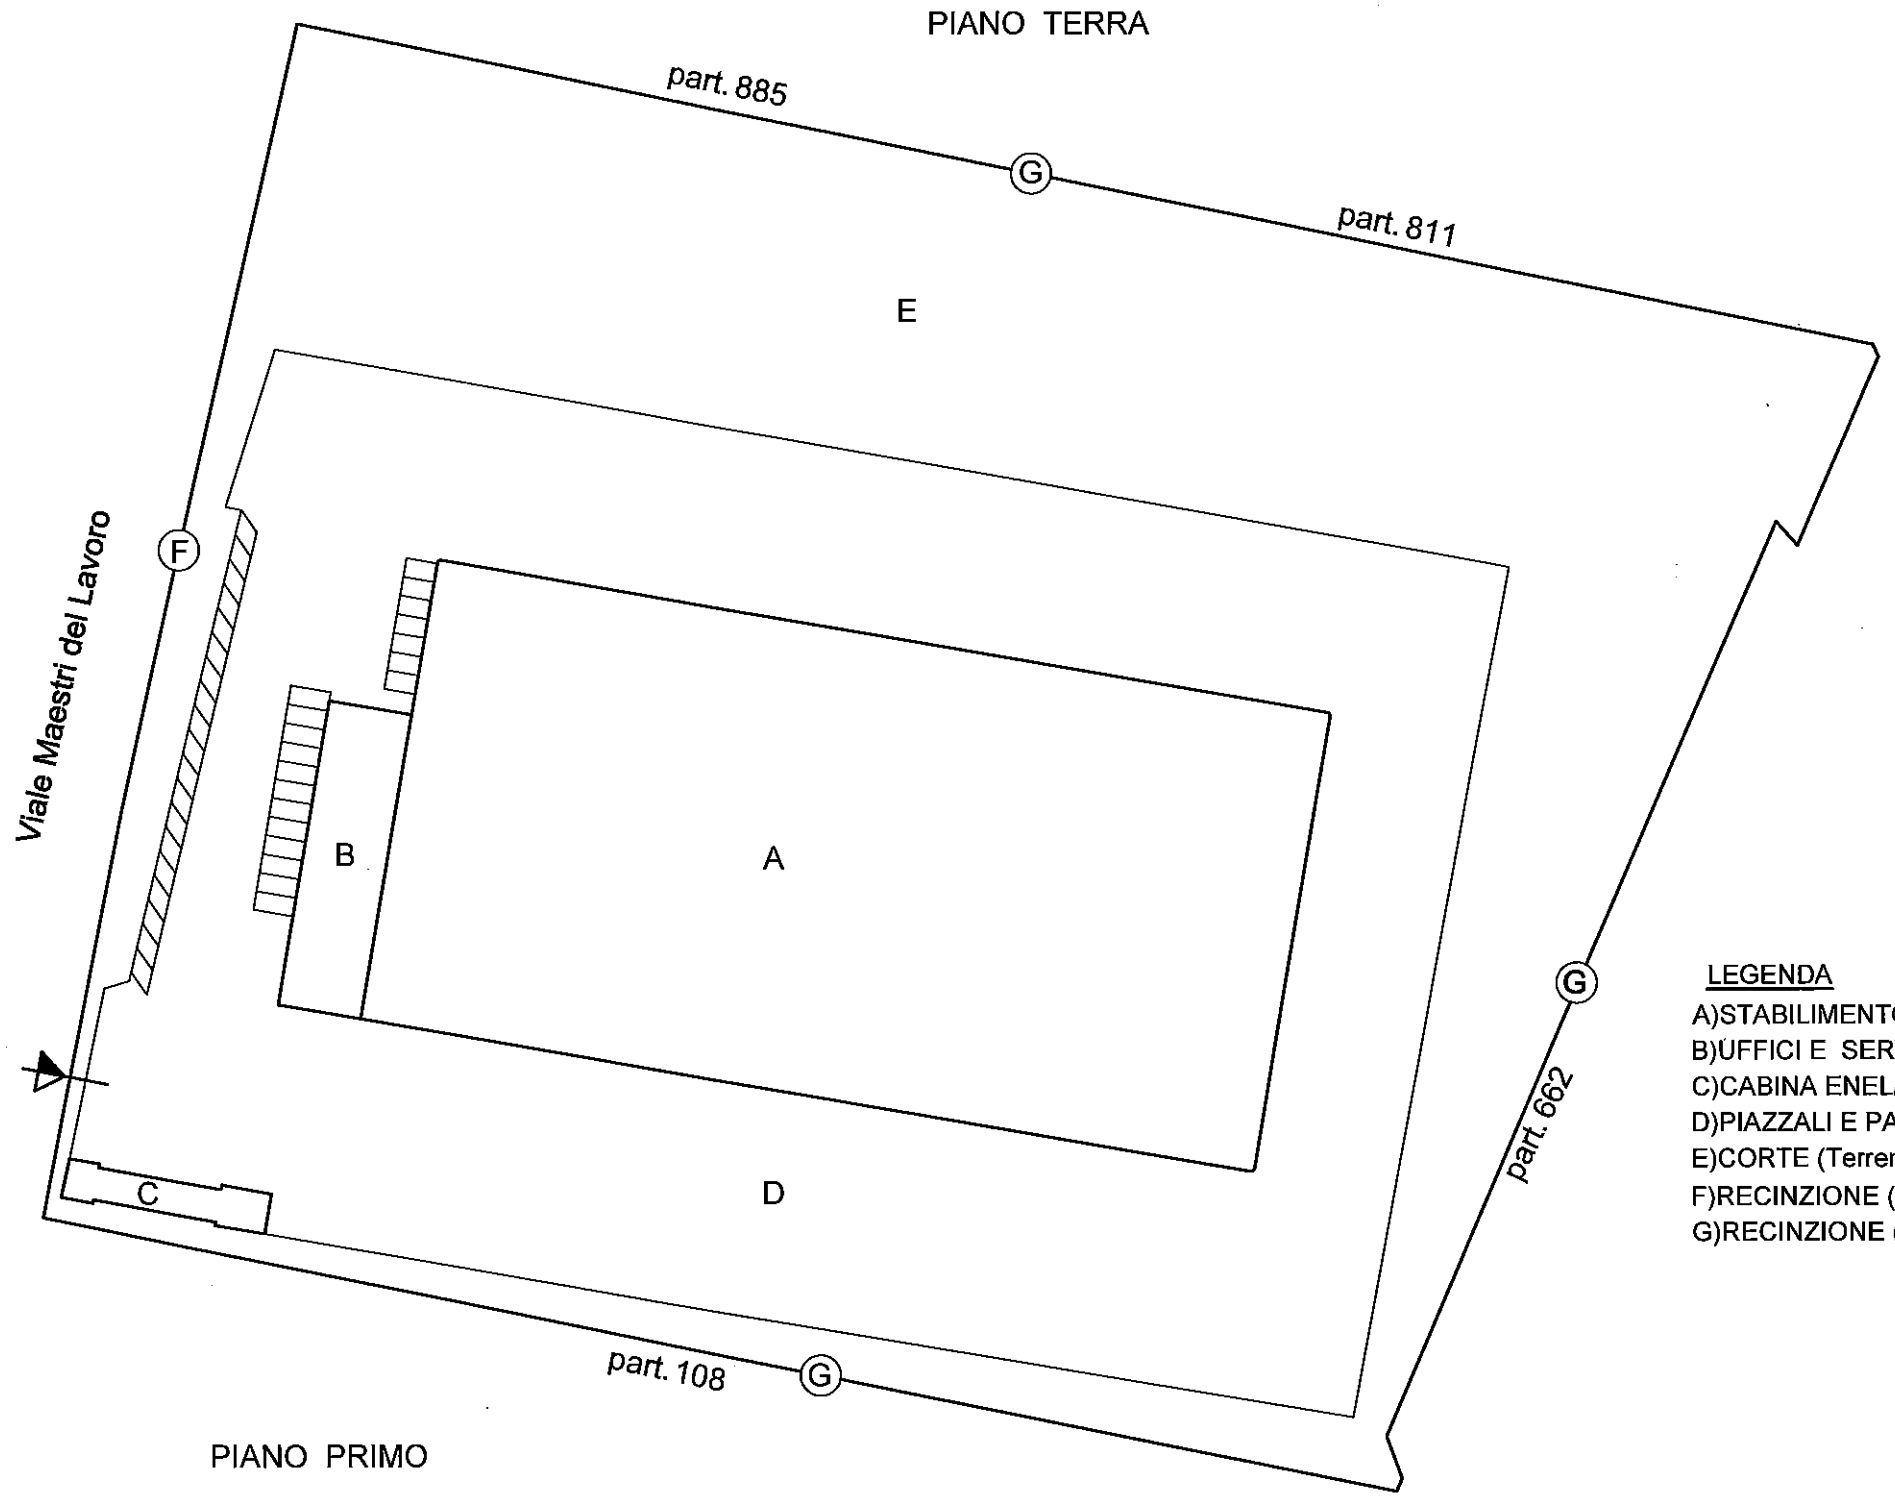

LEGENDA
A)STABILIMENTO
B)UFFICI E SERVIZI
C)CABINA ENEL/CENTRALE TERMICA
D)PIAZZALI E PARCHEGGI
E)CORTE (Terreno)
F)RECINZIONE (Muro e ringhiera)
G)RECINZIONE (Pali e rete metallica)

PIANO PRIMO

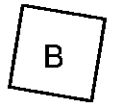

Data: 16/06/2019 - n. T1795 - Richiedente: SCSSFN76E12H282D