

Agenzia del Territorio
CATASTO FABBRICATI
Ufficio Provinciale di
Catania


Dichiarazione protocollo n. CT0391754 del 23/08/2011
Planimetria di u.i.u. in Comune di Santa Maria Di Licodia
Via Cavaliere Bosco

civ. SNC

Identificativi Catastali:
Sezione:
Foglio: 2
Particella: 532
Subalterno:

Compilata da:
Gallone Salvatore
Iscritto all'albo:
Geometri
Prov. Catania N. 2032

Scheda n. 1 Scala 1:200

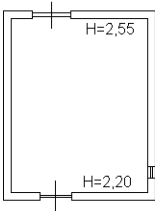

PIANO TERRA



Ultima planimetria in atti

Agenzia del Territorio
CATASTO FABBRICATI
Ufficio Provinciale di
Catania


Dichiarazione protocollo n. CT0390626 del 22/08/2011
Planimetria di u.i.u. in Comune di Santa Maria Di Licodia
Via Cavaliere Bosco

civ. SNC

Identificativi Catastali:
Sezione:
Foglio: 2
Particella: 531
Subalterno:

Compilata da:
Gallone Salvatore
Iscritto all'albo:
Geometri
Prov. Catania N. 2032

Scheda n. 1 Scala 1:200

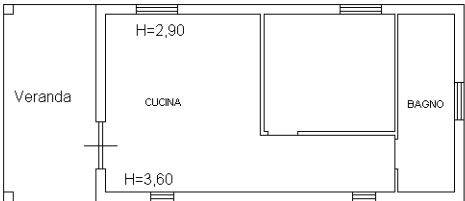

PIANO TERRA



Agenzia del Territorio
CATASTO FABBRICATI
Ufficio Provinciale di
Catania


Dichiarazione protocollo n. CT0390517 del 22/08/2011
Planimetria di u.i.u. in Comune di Santa Maria Di Licodia
Strada Rocca Del Corvo

civ. SNC


Identificativi Catastali:
Sezione:
Foglio: 2
Particella: 344
Subalterno: 1

Compilata da:
Gallone Salvatore
Iscritto all'albo:
Geometri
Prov. Catania N. 2032

Scheda n. 1 Scala 1:200

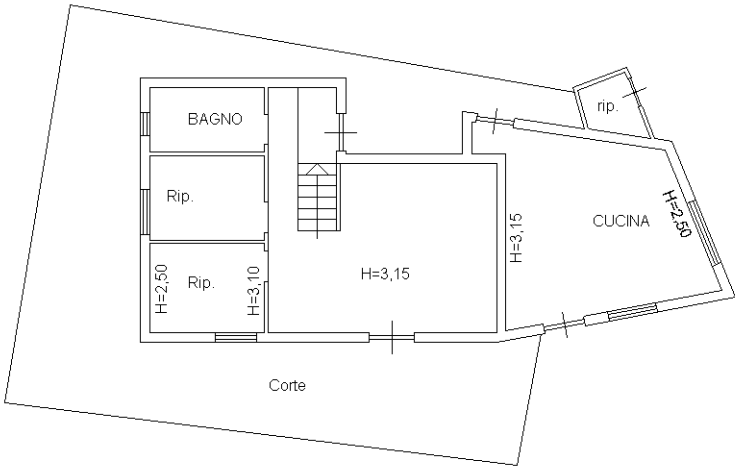

PIANO TERRA

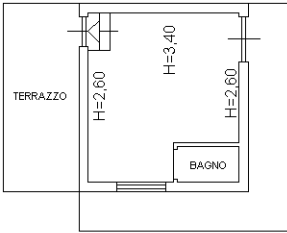

PIANO PRIMO

